LEGENDA

- LINEA ACQUE NERE EXTRA PIANO (C)
- LINEA ACQUE NERE DI PROGETTO Ø 200 IN PEAD SDR 26 PN 10 PE 100
- POZZETTO IN PEAD Ø800
- POZZETTO DI ALLACCIO ALLA RETE ESISTENTE
- POZZETTO DI ALLACCIO AI LOTTI

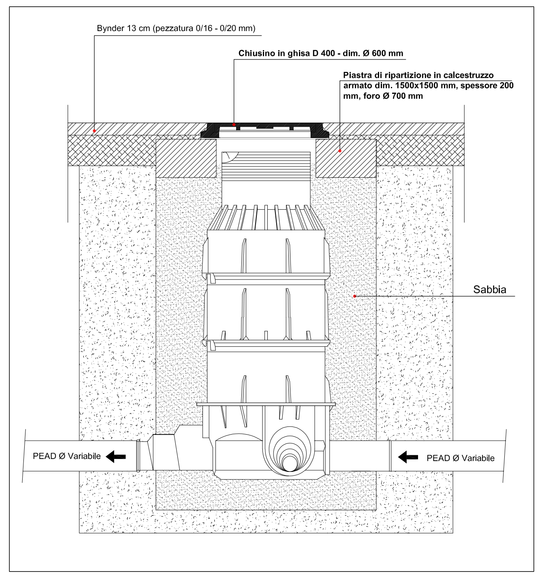

POZZETTO DI LINEA IN PEAD
Ø 800 mm

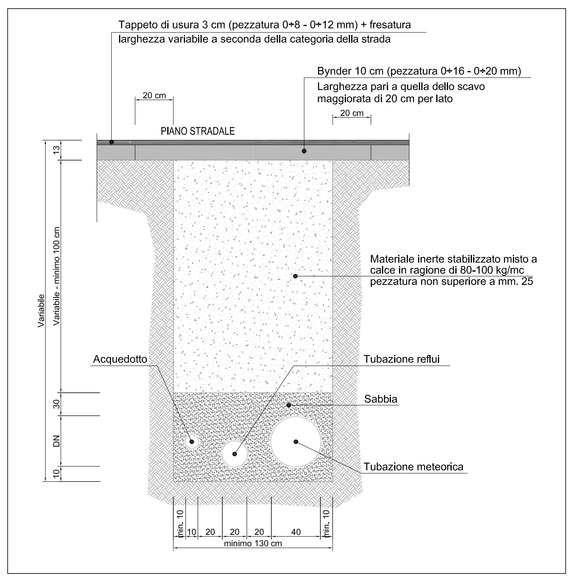

SEZIONE TIPO
RIEMPIMENTO SCAVI SU STRADA ASFALTATA
CON PIU' TUBAZIONI

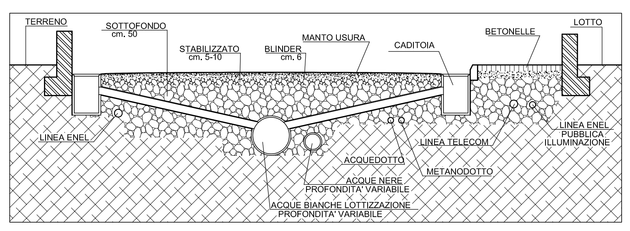

Sezione sede stradale *scala 1:50*

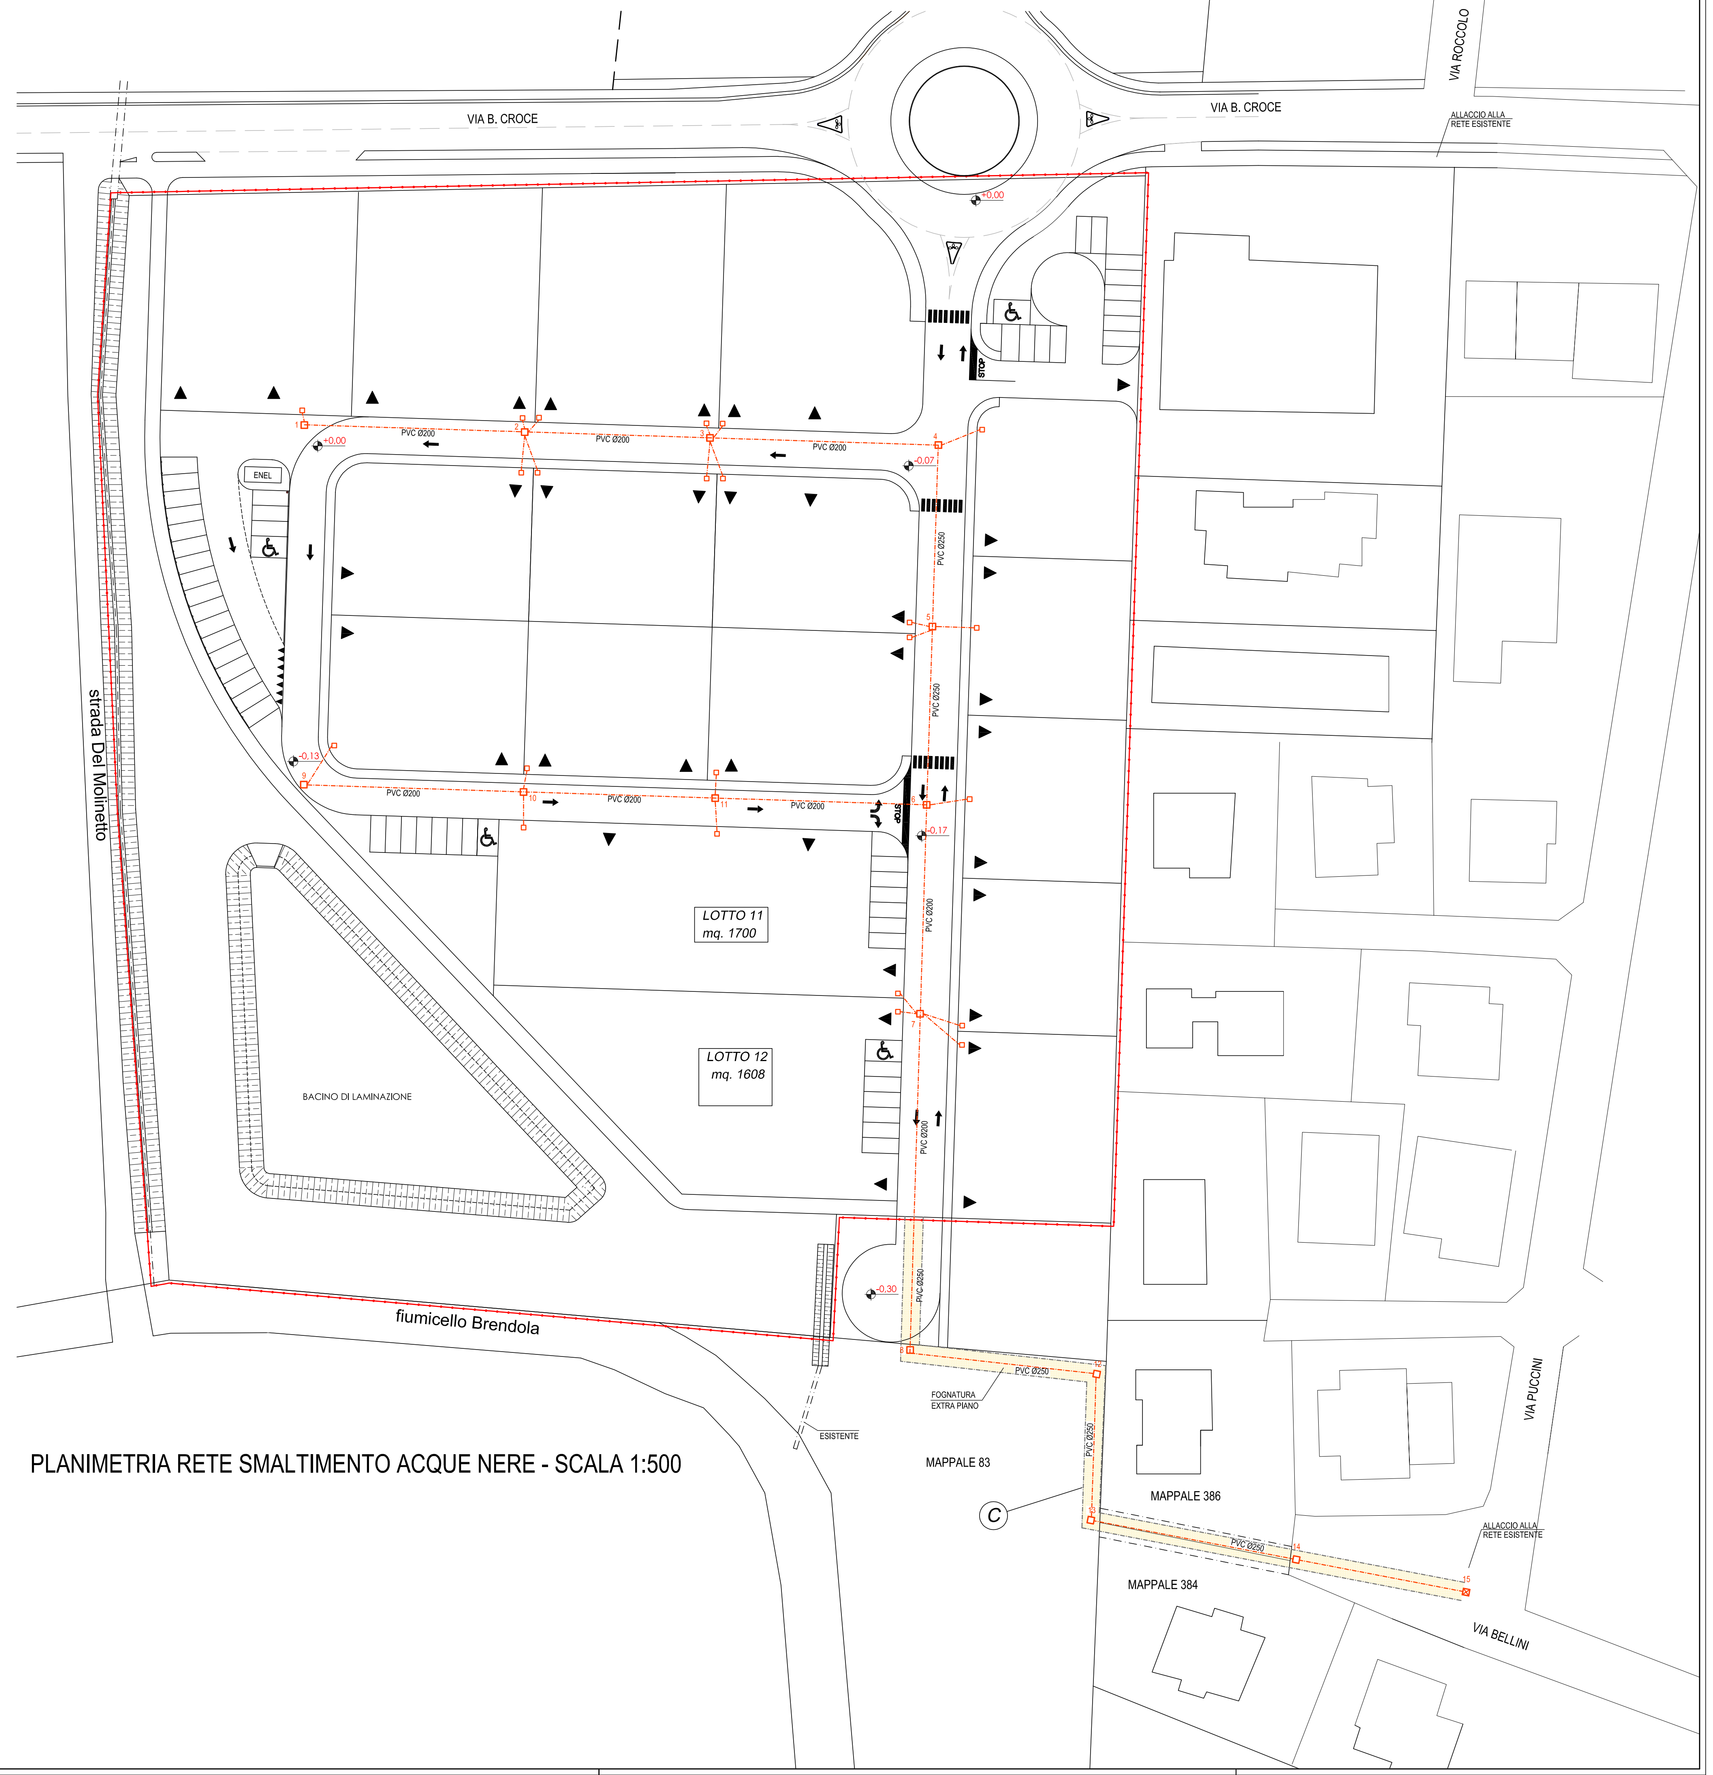
VIA B. CROCE
VIA B. CROCE
VIA ROCCOLO
ALLACCIO ALLA RETE ESISTENTE
+0.00
+0.00
-0.07
-0.13
-0.17
-0.30
PVC Ø200
PVC Ø200
PVC Ø200