


Committente:
CARRARO S.P.A.
Via Conegliano n. 51- Susegana (TV)
FINANCAR S.P.A.
Via dei Colli n. 40- Susegana (TV)

Oggetto:
Opere di completamento lottizzazione Foscarini
Terzio stralcio funzionale e secondo stralcio nord

Descrizione tavola:
PROGETTO APPROVATO
PARTICOLARI VERDE E VIABILITA'

Tavola n°
AA.02
Scala
1:500

Piazza Martiri di Belfiore,9 - 31100 Treviso Tel. +39.0422.300.798 - e-mail u.tecnico@scarpaib.it

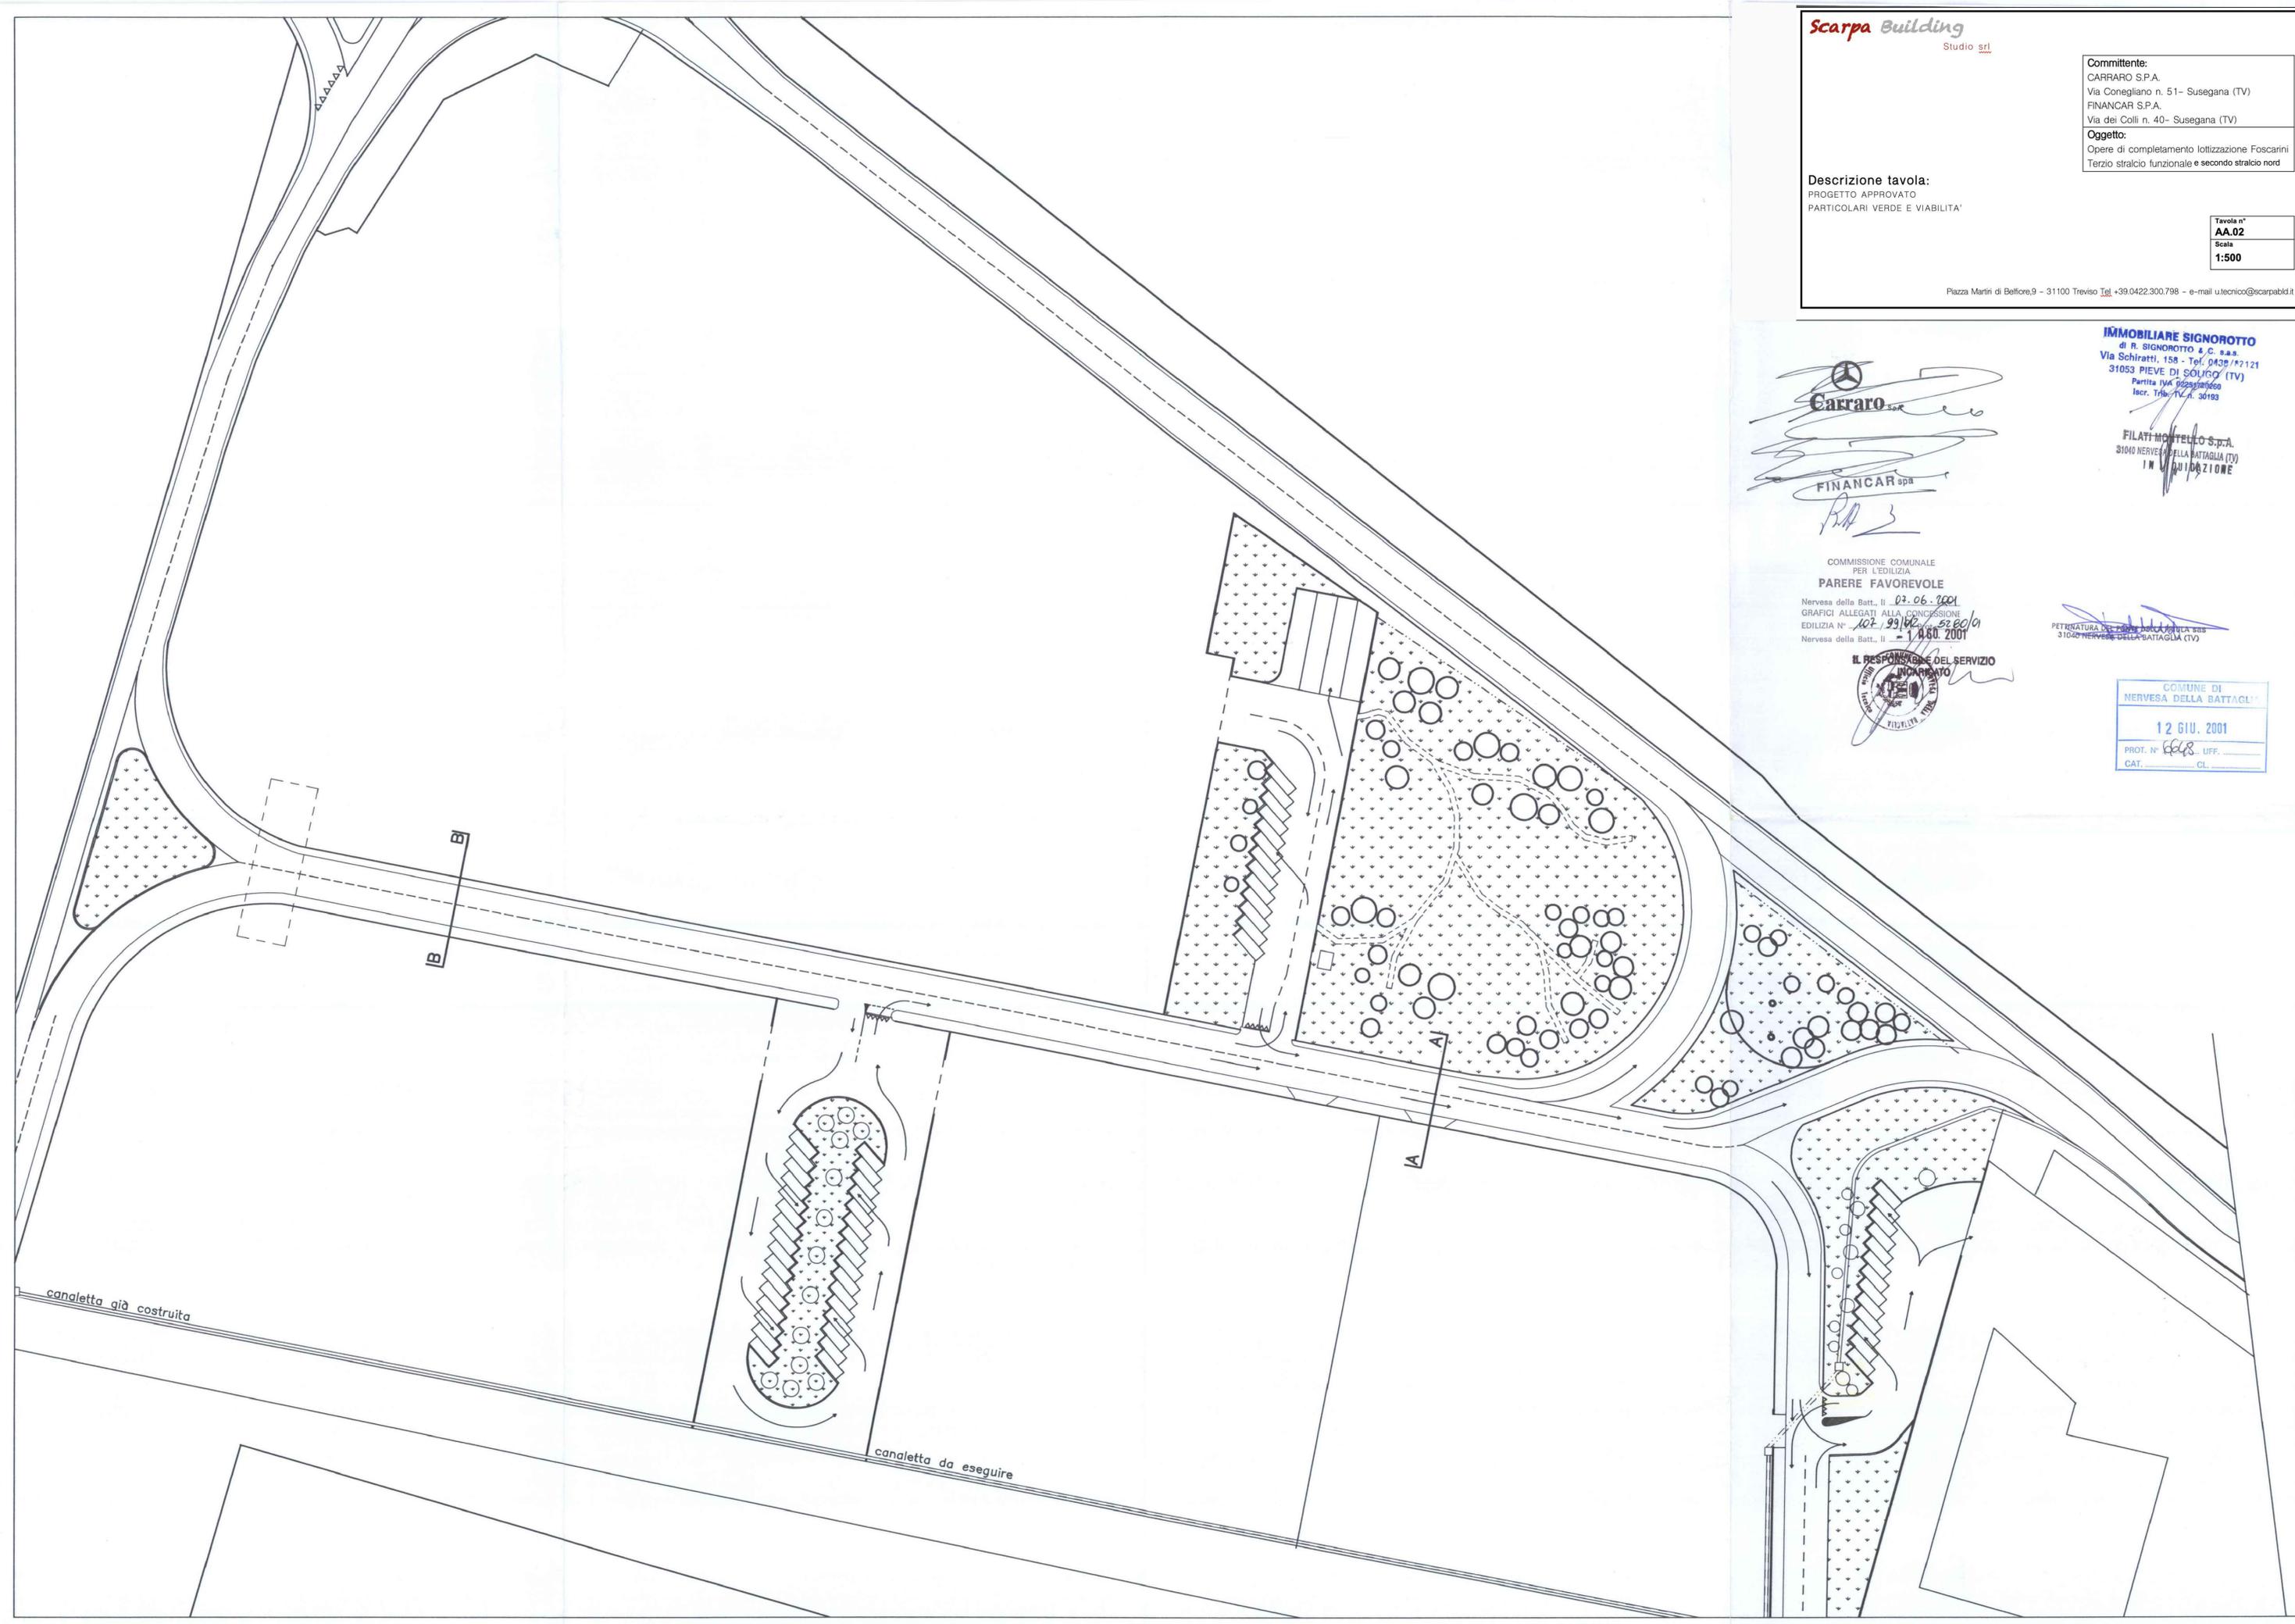

Carraro *[Signature]*
FINANCAR *[Signature]*

COMMISSIONE COMUNALE
PER L'EDILIZIA
PARERE FAVOREVOLE
Nervesa della Batt., II - 02.06.2001
GRAFICI ALLEGATI ALLA CONCESSIONE
EDILIZIA N° 102.93/02/52.80/01
Nervesa della Batt., II - 14.80.2001

IL RESPONSABILE DEL SERVIZIO
INCASSATO
[Stamp]

PETINATURA DEL COMUNE DI NERVESA DELLA BATTAGLIA
31040 NERVESA DELLA BATTAGLIA (TV)

COMUNE DI
NERVESA DELLA BATTAGLIA
12 GIU. 2001
PROF. N° 6648 UFF. _____
CAT. _____ CL. _____

IMMOBILIARE SIGNOROTTO
di R. SIGNOROTTO & C. s.a.s.
Via Schiratti, 158 - Tel. 0439/72121
31053 PIEVE DI SOLIGO (TV)
Partita IVA 02292560260
Iscr. Trib. TV n. 30193

FILATI MOTTOLLO S.p.A.
31040 NERVESA DELLA BATTAGLIA (TV)
IN LIQUIDAZIONE