
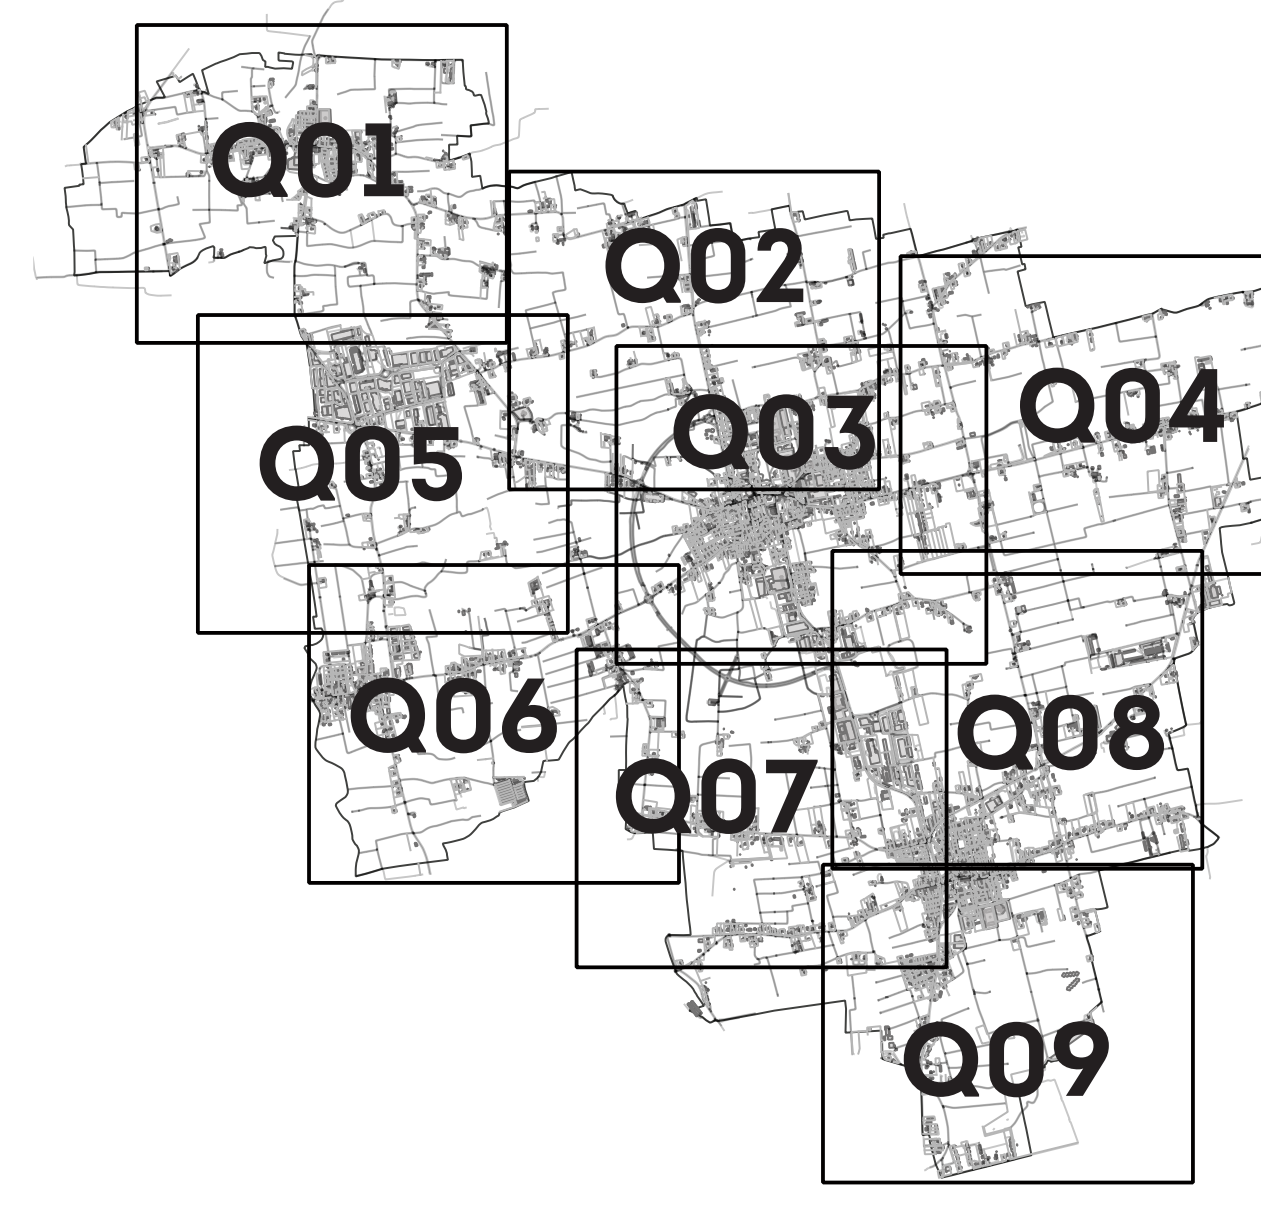


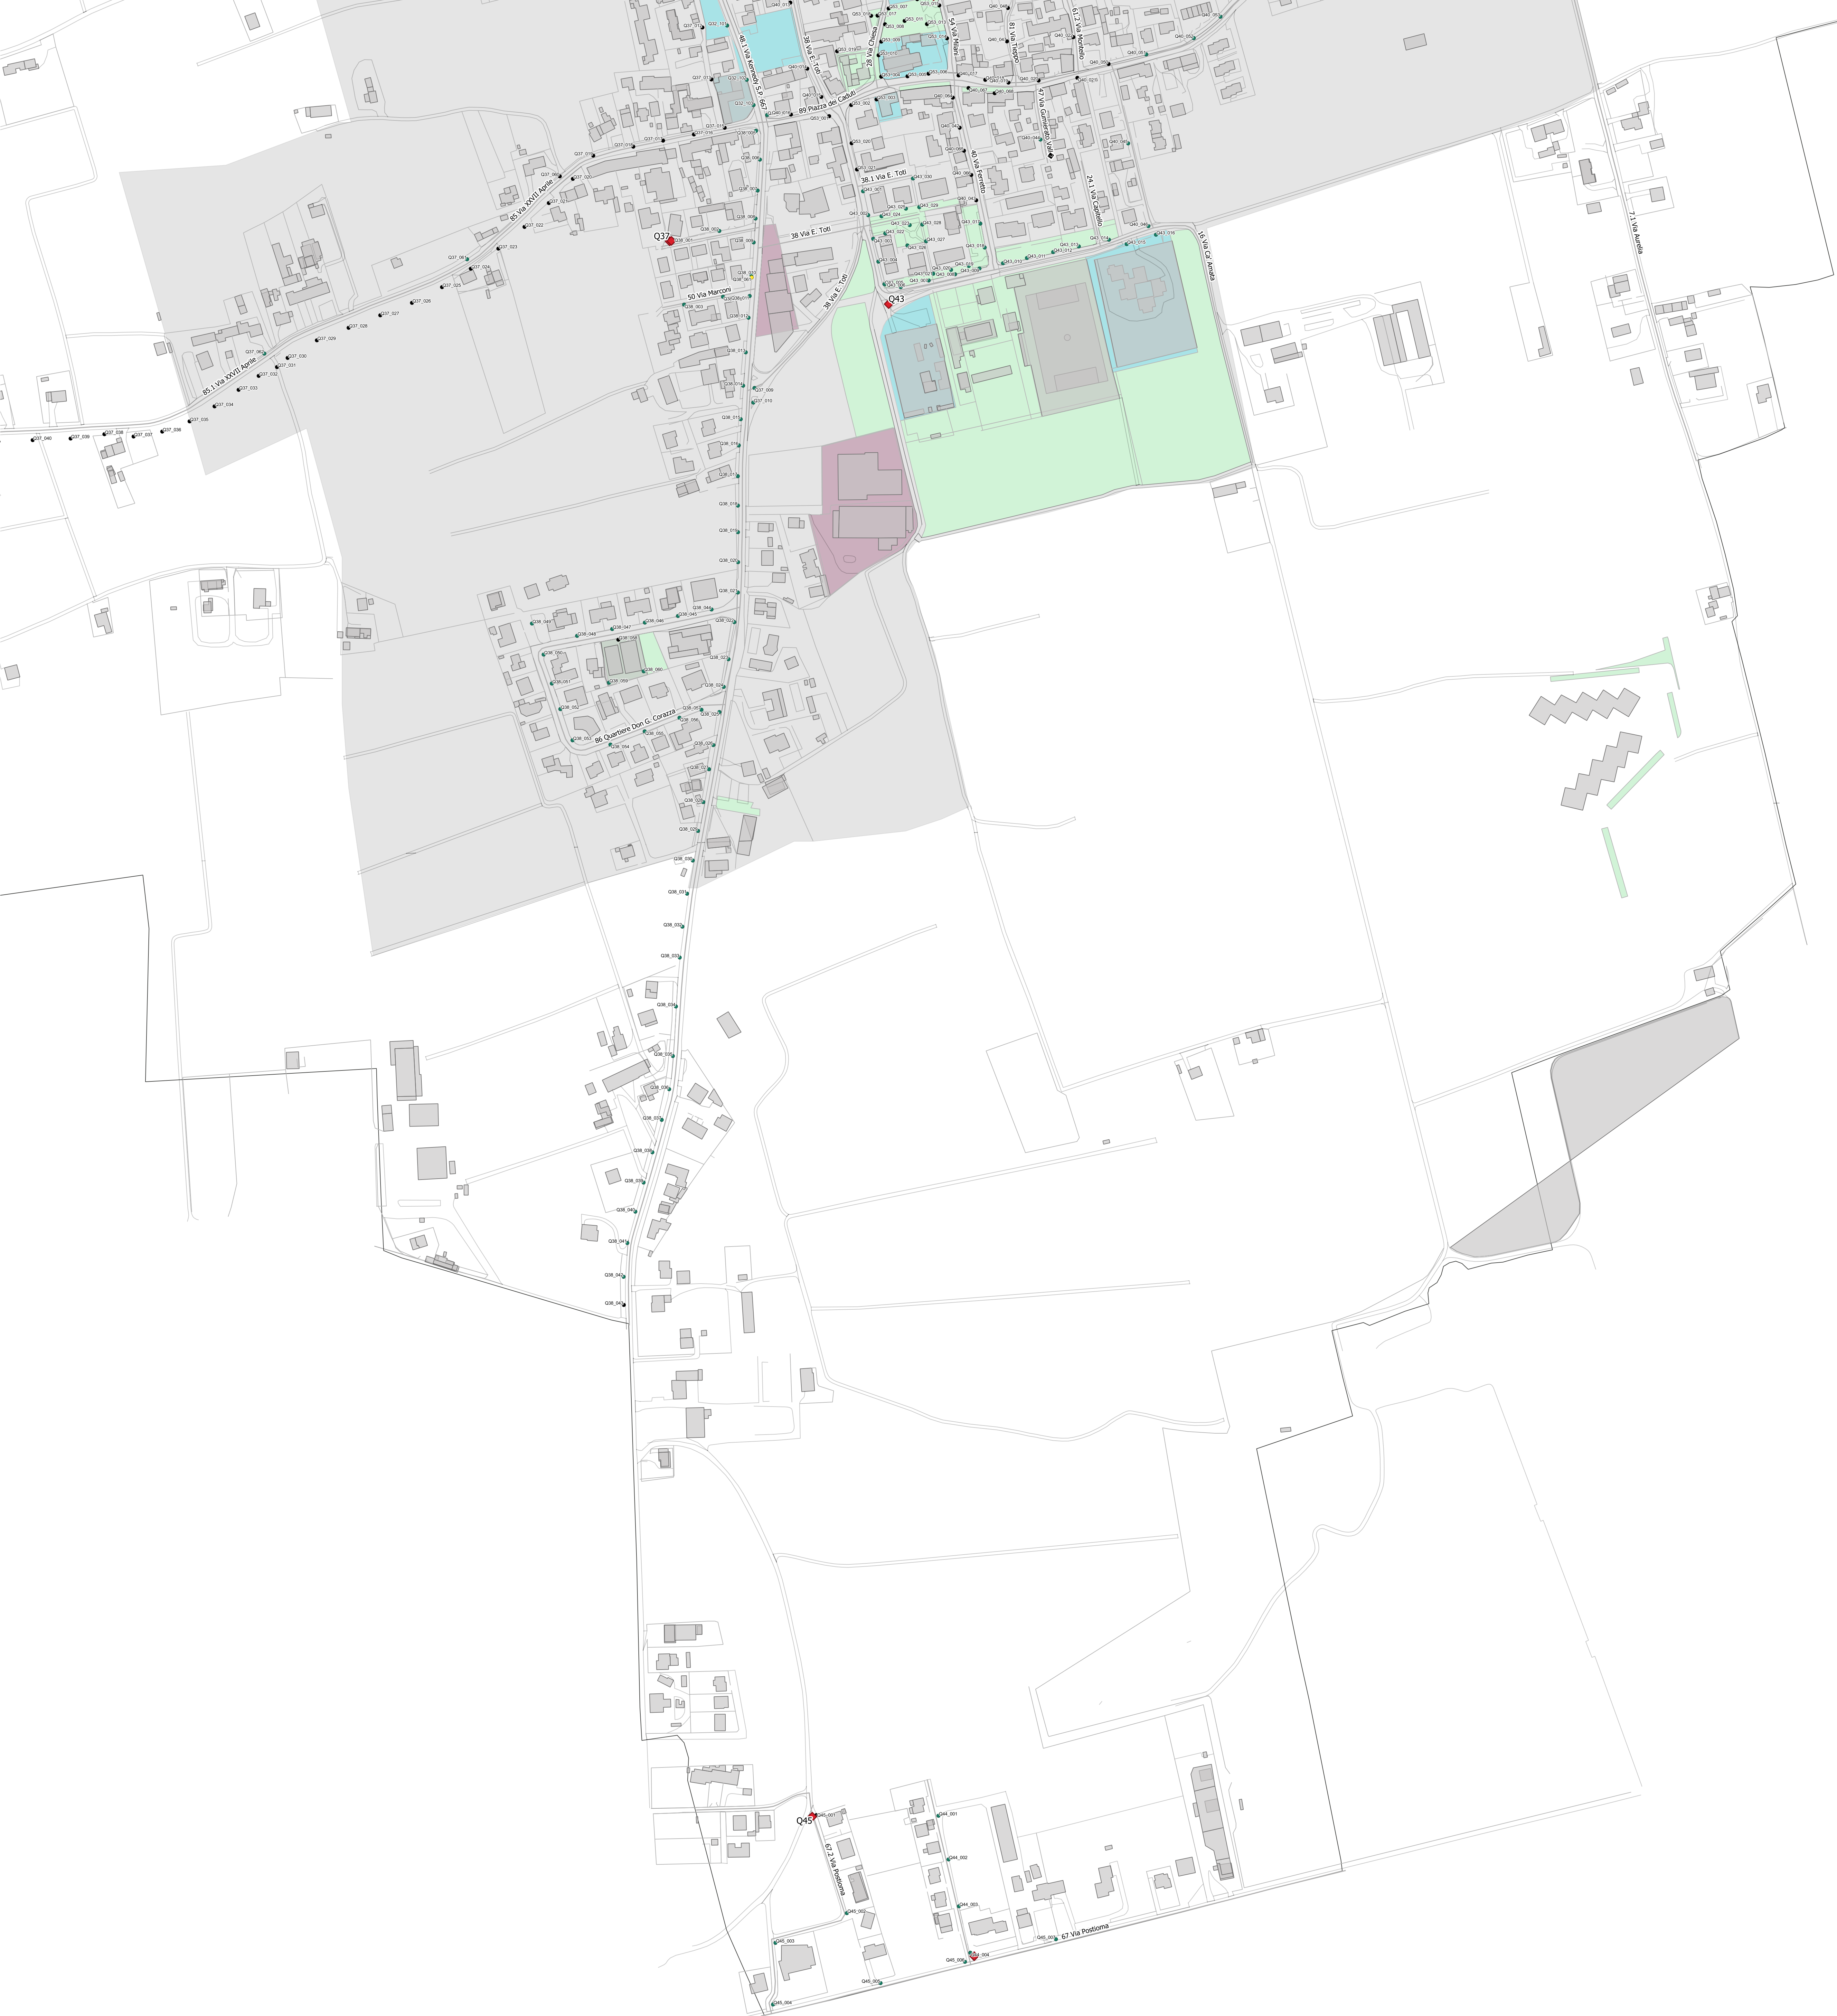

SCALA
1:2.500

LEGENDA

- Aree Produttive Zone D1, D2
- Aree di Interesse Comune, Istruzione,
- Verde e Parcheggio
- Centri Abitati Zone B, C1, C2
- Quadro elettrico di controllo e comando
e relativo codice identificativo (Allegato 03)
- Apparecchi equipaggiati con lampada HG
Lampada ai vapori di mercurio
- Apparecchi equipaggiati con lampada FL-C
Lampada a fluorescenza compatta
- Apparecchi equipaggiati con lampada LED
Lampada con tecnologia LED
- Apparecchi equipaggiati con lampada SAP
Lampada ai vapori di sodio alta pressione
- Apparecchi equipaggiati con lampada JM
Lampada agli ioduri metallici
- Apparecchi equipaggiati con lampada FL-L
Lampada a fluorescenza lineare

Servizi
Smart

CONTARINA
S.p.A.

Illuminazione
pubblica

PICIL:TAVI8 Censimento
degli impianti di pubblica
illuminazione Q09
Comune di Riese Pio X



Anno 2022
25 Tavola 18

Data: 14/04/2022
Revisione: 00

Progettista: Ing. Davide Fraccaro

Redazione:
Alessio Minto
Matteo Scantamburlo
Matteo Vitturi
Matteo Gallimberti

Controllato da: Ing. Davide Fraccaro
Approvato da: Ing. Davide Fraccaro

DIVISION

Validato da Ufficio Illuminazione ed Efficiamento energetico

