


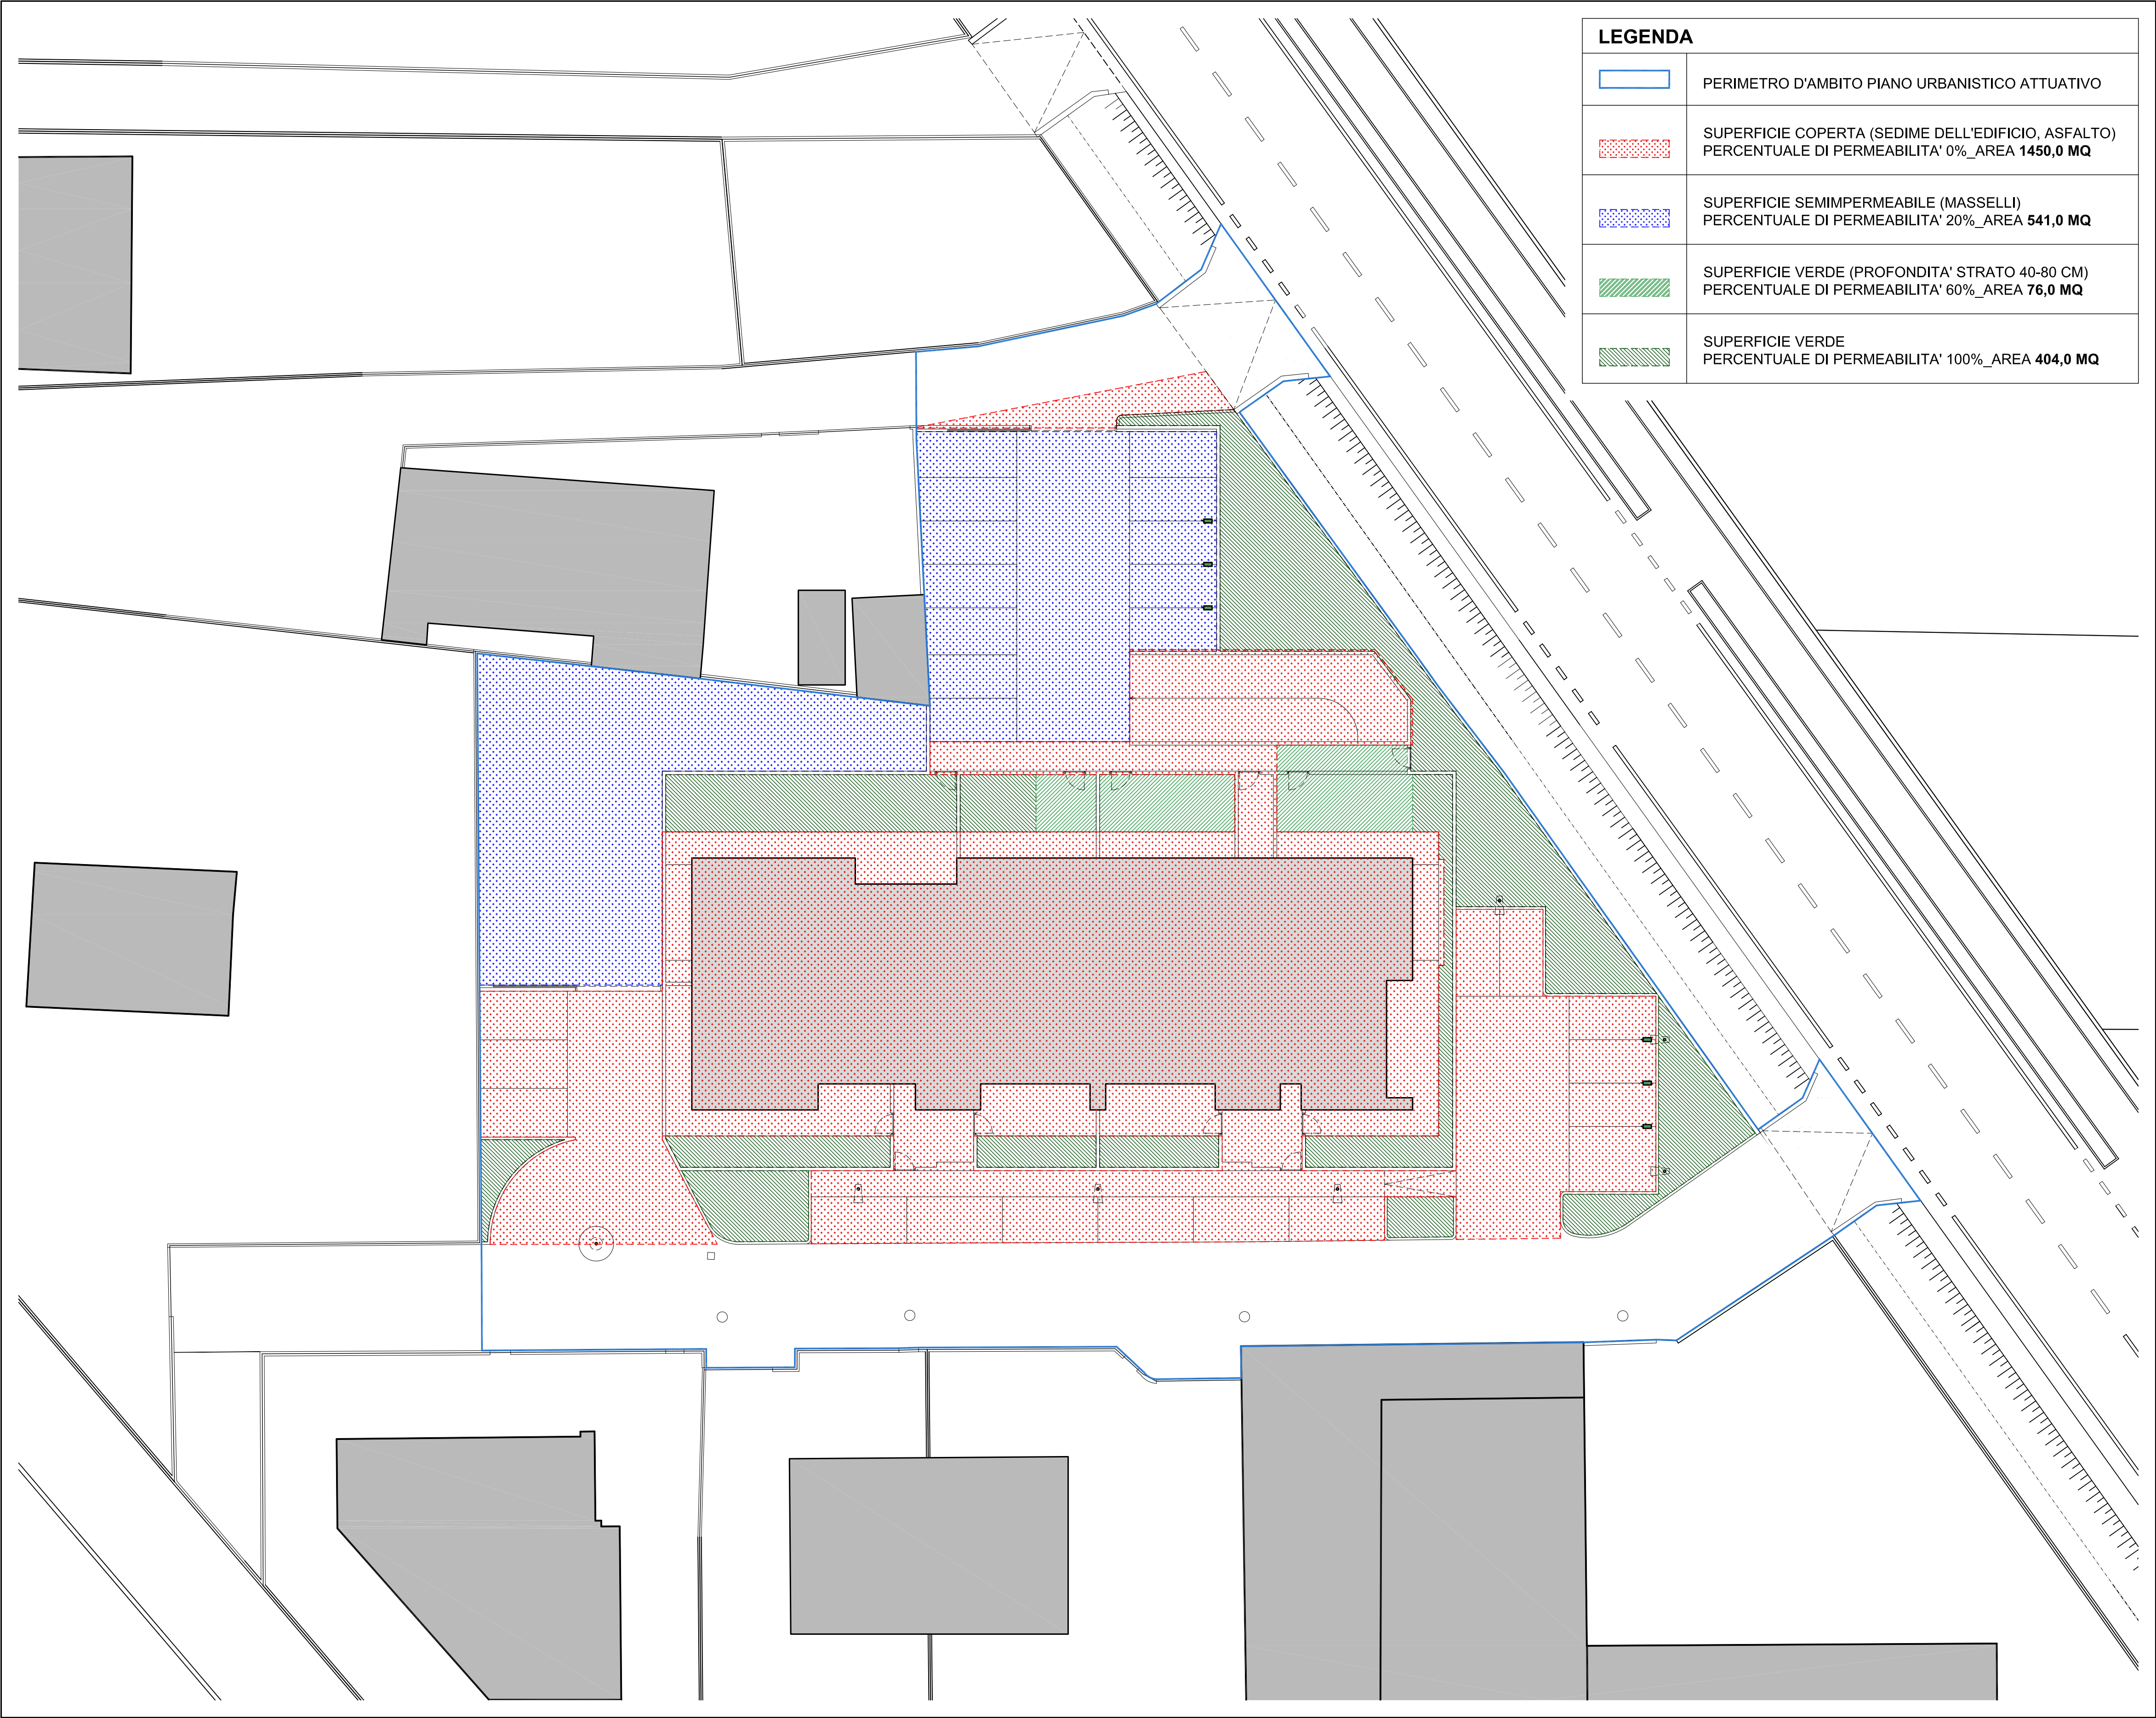

LEGENDA	
	PERIMETRO D'AMBITO PIANO URBANISTICO ATTUATIVO
	SUPERFICIE COPERTA (SEDIME DELL'EDIFICIO, ASFALTO) PERCENTUALE DI PERMEABILITA' 0%_AREA 1450,0 MQ
	SUPERFICIE SEMIMPERMEABILE (MASSELLI) PERCENTUALE DI PERMEABILITA' 20%_AREA 541,0 MQ
	SUPERFICIE VERDE (PROFONDITA' STRATO 40-80 CM) PERCENTUALE DI PERMEABILITA' 60%_AREA 76,0 MQ
	SUPERFICIE VERDE PERCENTUALE DI PERMEABILITA' 100%_AREA 404,0 MQ

COMUNE DI FONTANIVA
PROGETTO PER LA REALIZZAZIONE DI UN EDIFICIO
RESIDENZIALE DI 14 UNITA' ABITATIVE
PIANO URBANISTICO ATTUATIVO
CON PRECISE DISPOSIZIONI


LOCALITÀ Via Marconi, Fontaniva, PD
COMMITTENTI RIF. PROCURA SPECIALE ALLEGATA

TAVOLA **TAV07**

SCALA	1:200	ARCH28_17_A_DF_TAV07_R2
		No.PROGETTO 28/17
		DATA 14.01.2019

STORICO	
PROGETTO DEFINITIVO	REV. 02 del 01.11.2018

OGGETTO **STATO DI PROGETTO**
ATTACCO A TERRA CON
INDIVIDUAZIONE DELLE SUPERFICI
PERMEABILI

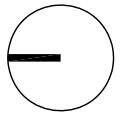

IL DELEGATO PROGETTISTA

PROGETTO
Arch. Cagnin Piergiorgio



SEDE OPERATIVA: via Roma 77/A, 4 35012 Loreggia (PD), T.+ F. +39. 049.5794925
info@urbanhabitat.it www.urbanhabitat.it
QUESTO DOCUMENTO NON PUO' ESSERE COPIATO, RIPRODOTTO O ALTIMENTI PUBBLICATO IN TUTTO O IN PARTE
SENZA IL CONSENSO SCRITTO DI CAGNIN PIERGIORGIO
(L.23841/1983 - ARTICOLO 271/E - SEGG. CC)