


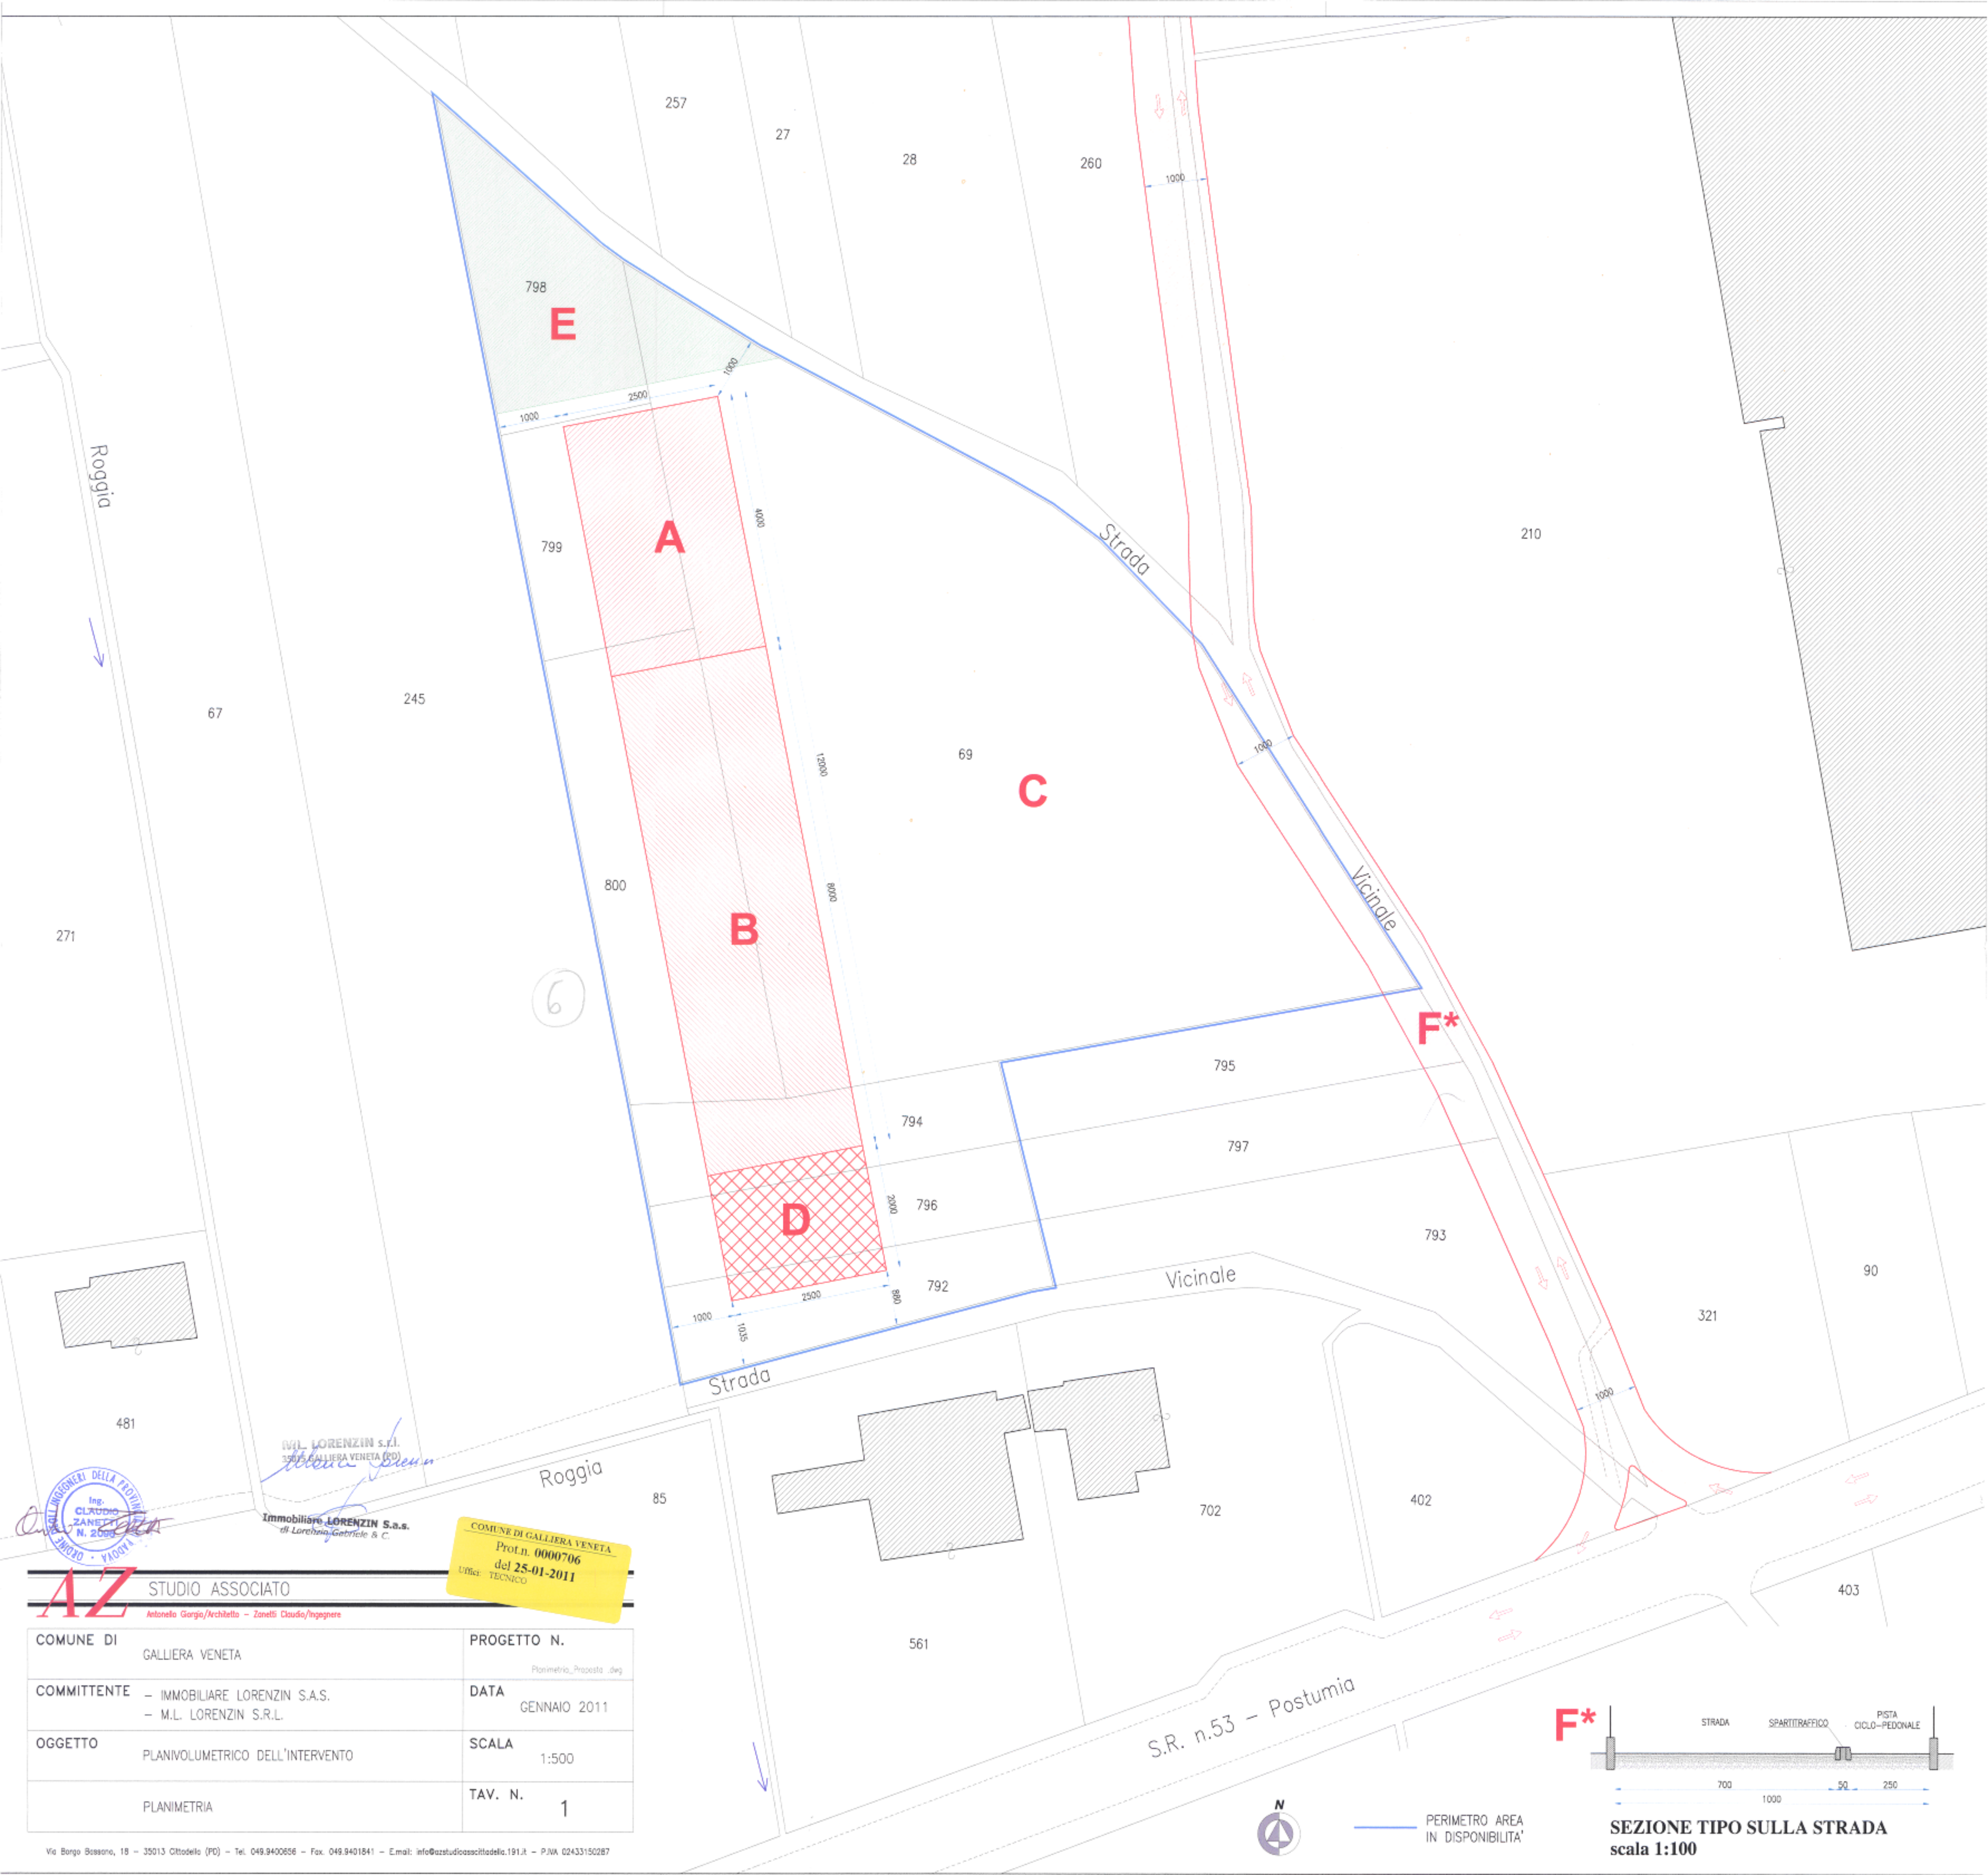

AZ STUDIO ASSOCIATO

Antonello Gargio/Architetto - Zanetti Claudio/Ingegnere

COMUNE DI	GALLIERA VENETA	PROGETTO N.	Planimetria_Proposta .dwg
COMMITTENTE	IMMOBILIARE LORENZIN S.A.S. - M.L. LORENZIN S.R.L.	DATA	GENNAIO 2011
OGGETTO	PLANIVOLUMETRICO DELL'INTERVENTO	SCALA	1:500
	PLANIMETRIA	TAV. N.	1