



ESTRATTO CTR - scala 1:5000

ESTRATTO PRG - scala 1:2000

ESTRATTO CATASTALE - scala 1:2000

ESTRATTO PATI - scala 1:10000

Tabella dati metrici stato di fatto					
Fabbr. A	rif.	destinazione uso	sup.	altezza	volume
piano terra	1	laboratorio	130,27	4,60	ms 529,53
	2	laboratorio 2	88,18	4,60	ms 192,52
	3	acc.	12,50	4,60	ms 1,182
	4	anti 1	2,31	4,60	ms 1,184
	5	anti 2	2,48	4,60	ms 1,167
	9	magazzino	60,76	5,72	ms 333,93
	10	deposito	168,07	5,72	ms 1.041
	12	Totale	542,27		ms 2201,40
Fabbr. B					
	17	Totale	71,86		ms 205,25


Situazione di fatto - scala 1:250

PS (restituzione grafica redatta su base cartografica catastale)

Intervento di riqualificazione urbanistica-architettonica - scala 1:250

PS (restituzione grafica redatta su base cartografica catastale)

STATO DI FATTO - scala 1:200
PS (restituzione grafica redatta su base cartografica depositata UTC)

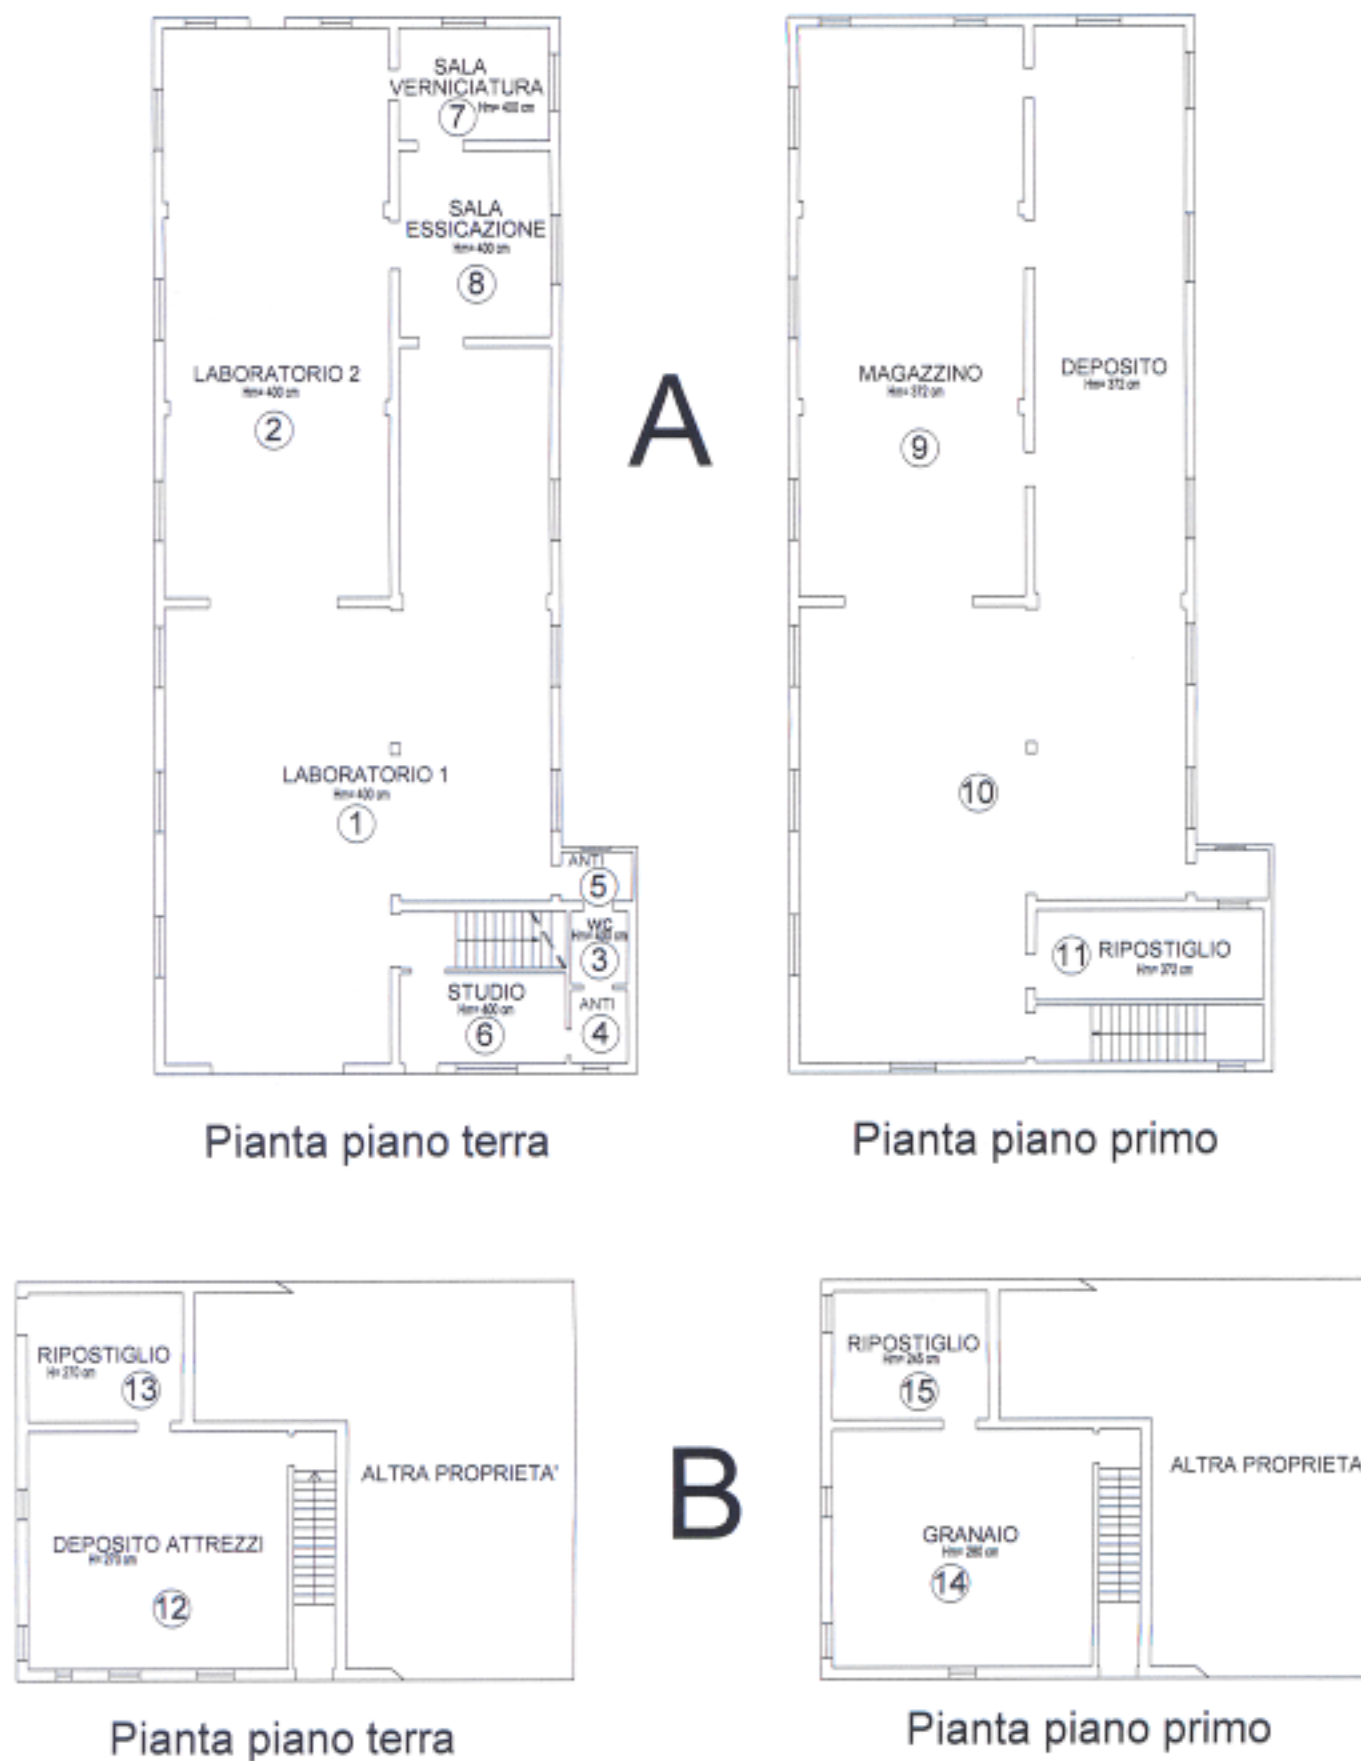


COMUNE DI GALLIERA VENETA
 Accordo per attuazione delocalizzazione attività produttive con nuova edificazione e recupero della volumetria esistente con destinazione residenziale, commerciale, direzionale

PROVINCIA DI PADOVA

Ditte interessate:
 Immobiliare Giulietta s.r.l. - via Brenta, 23 - 35018 San Martino di Lupari (PD)
 Mobilificio Pasinato Daniele e Guido s.n.c. - via S.Pio X, 12 - 35015 Galliera Veneta (PD)
 Canesso Giovanni & figli s.n.c. - via Roma, 109 - 35015 Galliera Veneta (PD)

Recupero volumetria esistente con destinazione residenziale
immobile censito al fg. 6 mapp. 381 sub. 3 e 819 sub. 1-2
proprietà attuale Daniele, Giovanni e Guido Pasinato

03	TAVOLA	Riqualificazione urbanistica area fg. 6 mapp. 381 sub. 3 e 819 sub. 1-2	OGGETTO
----	--------	---	---------

03	TAVOLA	Riquilificazione urbanistica area fg. 6 m	
E803	COMMESSA	FILE	DATA
		E80303ARC00RO.dwg	20 Aprile 2009
		VARIE	

