


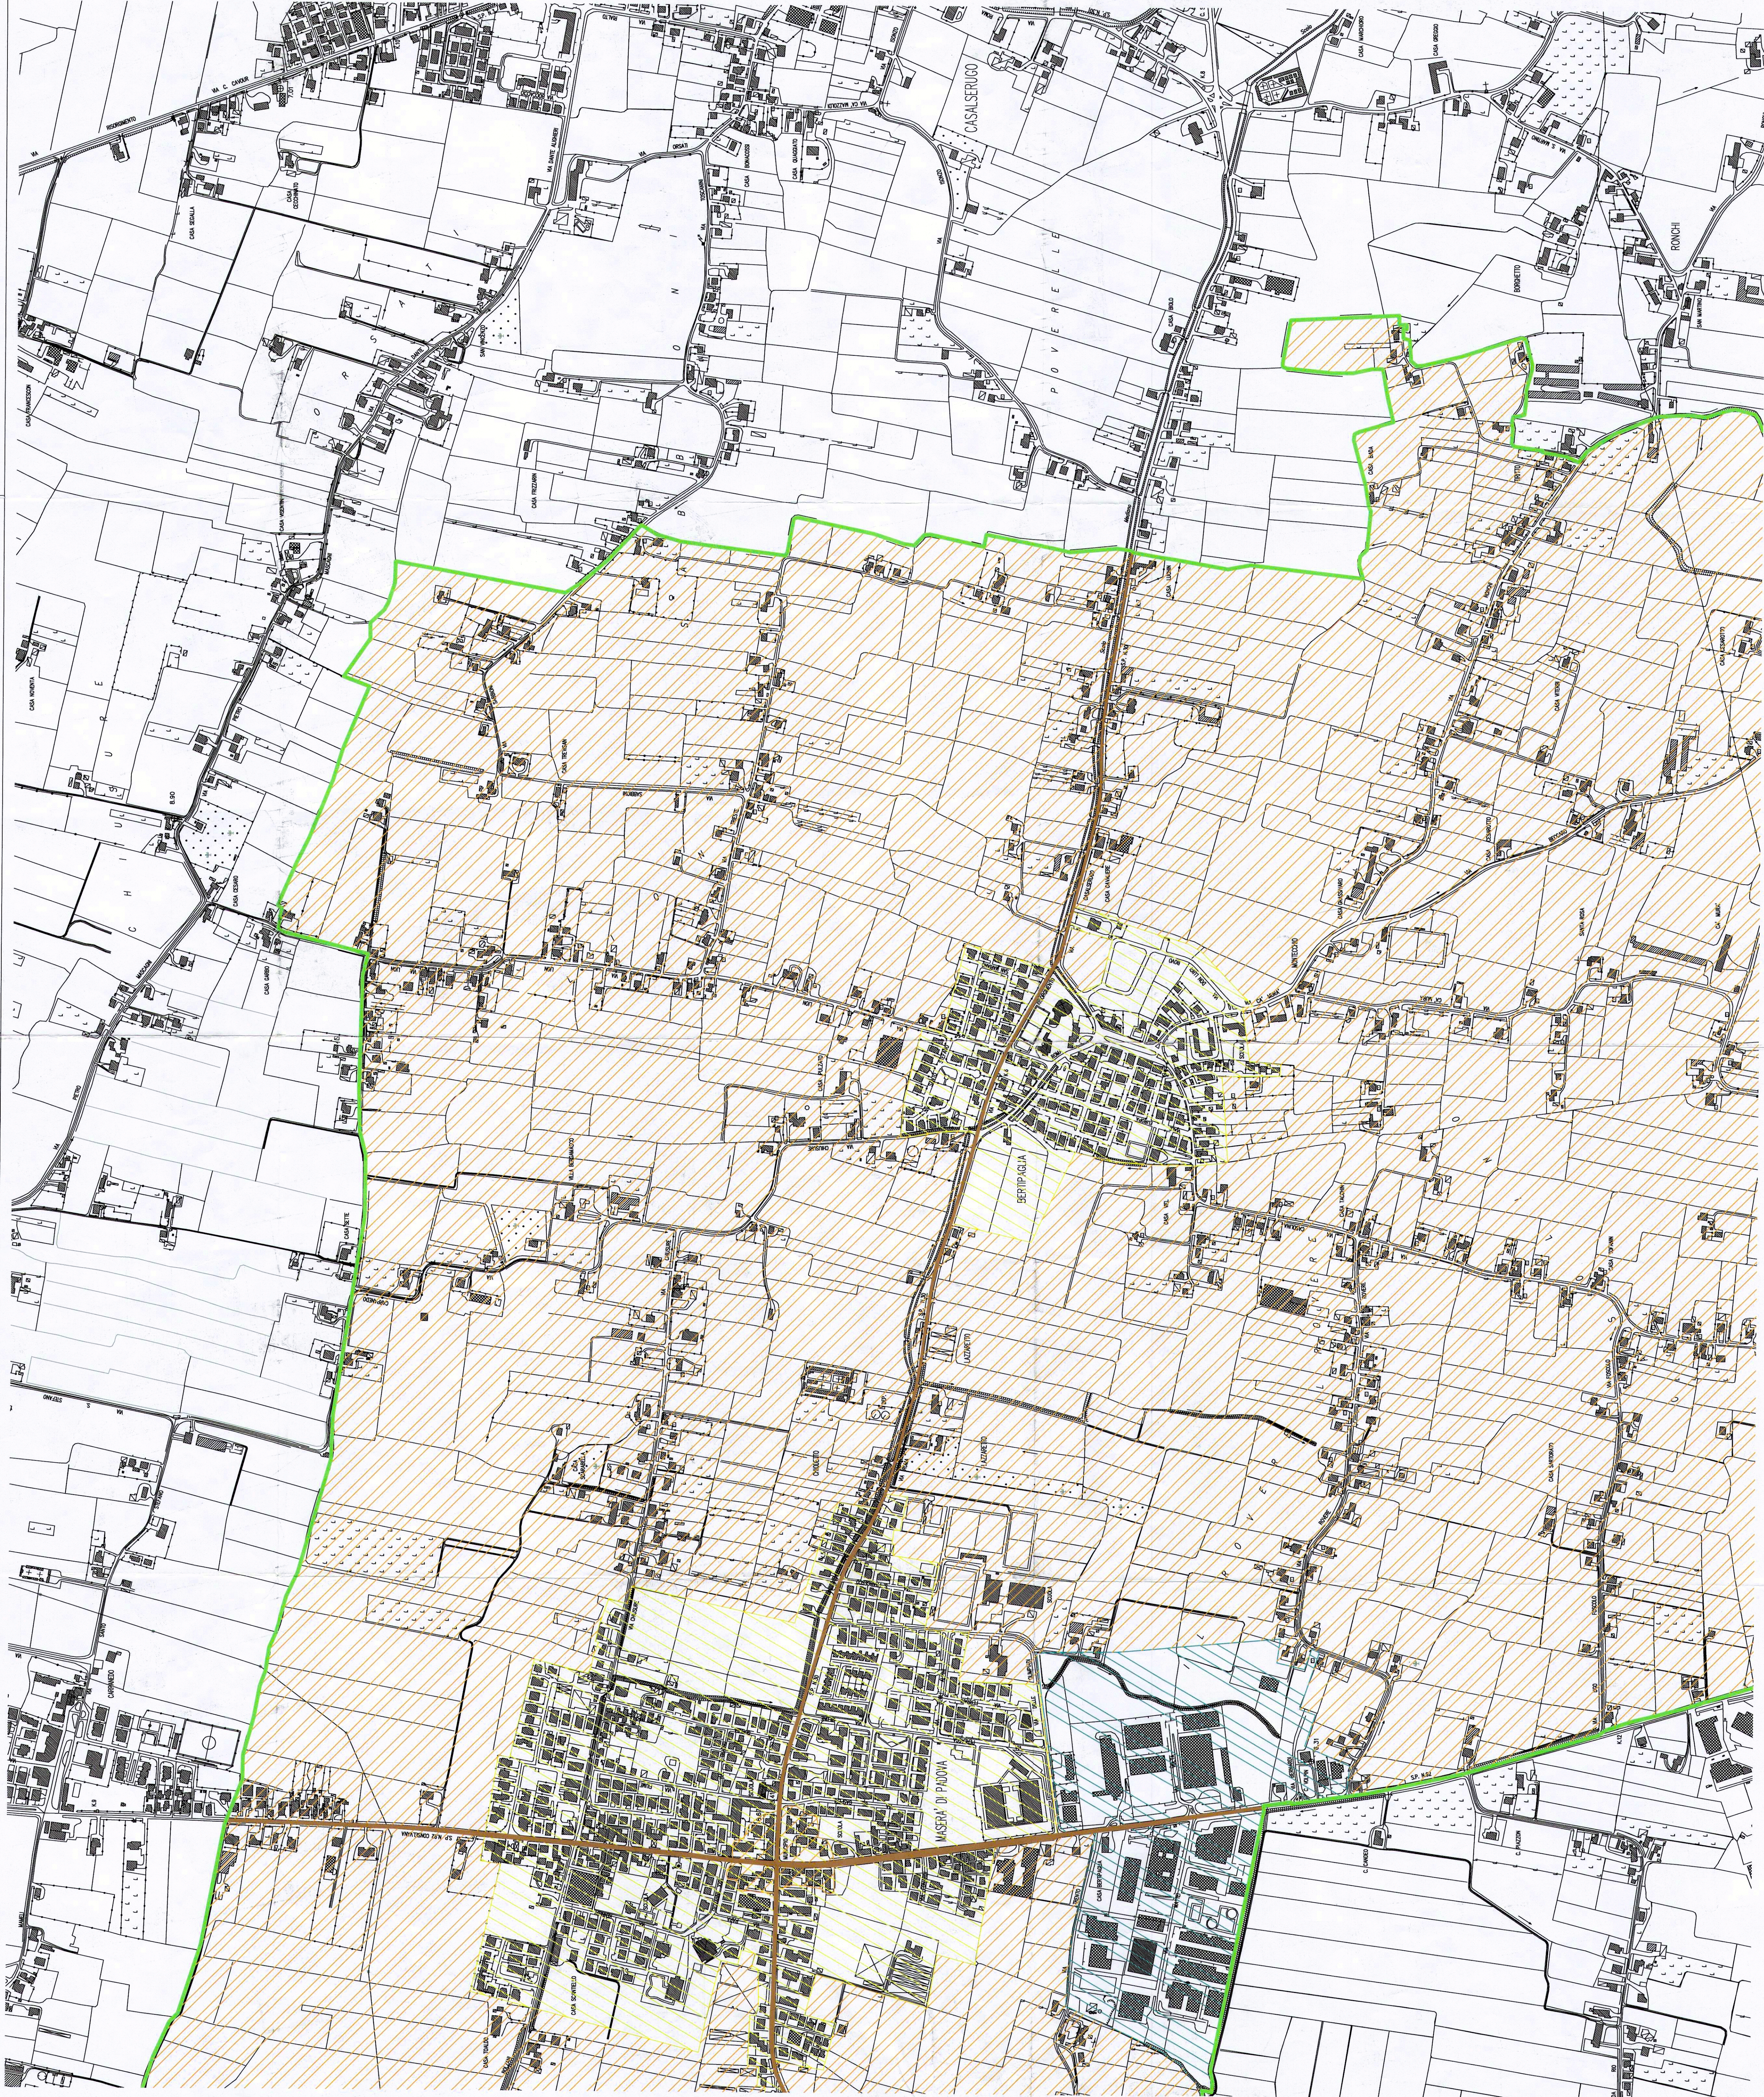

LEGENDA

- CLASSE I
- CLASSE II
- CLASSE III
- CLASSE IV
- CLASSE V
- CLASSE VI


- Fascia di rispetto zona seconda
- Fascia di rispetto zona terza
- Fascia di rispetto zona quinta
- Asse stradale di attraversamento
- Limite territoriale comunale

TABELLA DEI VALORI LIMITE DI EMISSIONE  
Leq in dB(A)

| CLASSE     | GIURNO | NOTTURNO |
|------------|--------|----------|
| CLASSE I   | 45     | 35       |
| CLASSE II  | 50     | 40       |
| CLASSE III | 55     | 45       |
| CLASSE IV  | 60     | 50       |
| CLASSE V   | 65     | 55       |
| CLASSE VI  | 65     | 65       |

TABELLA DEI VALORI LIMITE ASSOLUTI  
DI IMMISSIONE Leq in dB(A)

| CLASSE     | GIURNO | NOTTURNO |
|------------|--------|----------|
| CLASSE I   | 50     | 40       |
| CLASSE II  | 55     | 45       |
| CLASSE III | 60     | 50       |
| CLASSE IV  | 65     | 55       |
| CLASSE V   | 70     | 60       |
| CLASSE VI  | 70     | 70       |

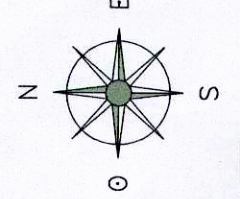

COMUNE DI MASERA' DI PADOVA  
PROVINCIA DI PADOVA

PIANO DI CLASSIFICAZIONE  
ACUSTICA TERRITORIALE  
DPCM 1 Marzo 1991 - Dgrv 21 Settembre 1993 n°4313  
L. 26 Ottobre 1995 n°447 - LR 10 Maggio 1999 n°21

|                                          |             |                                                       |
|------------------------------------------|-------------|-------------------------------------------------------|
| SCALA 1:5000                             | TAVOLA N° 2 | Masera di Padova,<br>Il Responsabile del procedimento |
| CTF N. 142071 - 142072 - 142073 - 142074 |             |                                                       |

**MapDesk**  
Map Desk s.r.l.  
Via Cervino, 45  
36010 Montebelluna (TV)  
Tel. 0423/819129 Fax 0423/814434  
e-mail: mapdesk@mapdesk.it

**G.T.E.**  
G.T.E. Servizi di Ingegneria  
Via S. Maria Maddalena, 10  
36010 Montebelluna (TV)  
Tel. 0423/819129 Fax 0423/814434  
e-mail: gte@gte.it

**Ing. Massimo Bordin**  
Ordine di Rovigo n. 687  
Via S. Maria Maddalena, 10  
36010 Montebelluna (TV)  
Tel. 0423/819129 Fax 0423/814434  
e-mail: maxbordin@mapdesk.it

**Ing. Antonio Capodaglio**  
Ordine di Padova n. 584  
Via S. Maria Maddalena, 10  
36010 Montebelluna (TV)  
Tel. 0423/819129 Fax 0423/814434  
e-mail: antonio@mapdesk.it

**Ing. Carlo Romanato**  
Ordine di Padova n. 688  
Via S. Maria Maddalena, 10  
36010 Montebelluna (TV)  
Tel. 0423/819129 Fax 0423/814434  
e-mail: carlo@mapdesk.it


**Ing. Gianni Cigari**  
Ordine di Padova n. 688  
Via S. Maria Maddalena, 10  
36010 Montebelluna (TV)  
Tel. 0423/819129 Fax 0423/814434  
e-mail: gianni@mapdesk.it

**Arch. Lino De Battisti**  
Ordine di Padova n. 774  
Via S. Maria Maddalena, 10  
36010 Montebelluna (TV)  
Tel. 0423/819129 Fax 0423/814434  
e-mail: lino@mapdesk.it

**Arch. Filippo Floresta**  
Ordine di Padova n. 1181  
Via S. Maria Maddalena, 10  
36010 Montebelluna (TV)  
Tel. 0423/819129 Fax 0423/814434  
e-mail: filippo@mapdesk.it

**Dot. Ing. ROMANATO Carlo**  
Via S. Maria Maddalena, 10  
36010 Montebelluna (TV)  
Tel. 0423/819129 Fax 0423/814434  
e-mail: carlo@mapdesk.it

QUADRO D'UNIONE

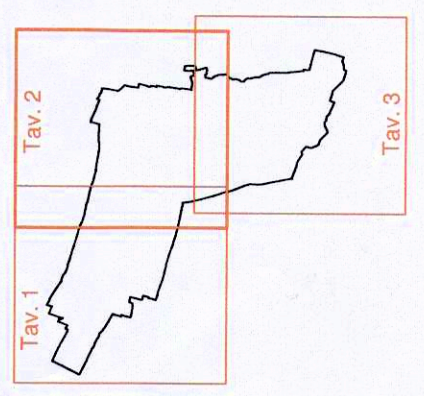

COMUNE DI MASERA' DI PADOVA  
PROVINCIA DI PADOVA  
N° 142071 - 142072 - 142073 - 142074  
28 NOV. 2003  
PROTOCOLLO USCITA  
N° CAT. PRAT.

Disegnato: G.C.A.  
Revisione: G.C.  
Verificato: G.C.  
Data: Novembre 2003