

	AREE A VERDE ESISTENTI E/O DI PROGETTO
	ALBERATURE ESISTENTI
	MURETTE DI RECINZIONE IN CLS ESISTENTI
	CORDOLI IN CLS ESISTENTI E DI PROGETTO
	PAVIMENTAZIONI IN SASSO SU ISOLE SPARTITRAFFICO DI PROGETTO
	CORDOLO TIPO ANAS DI PROGETTO
	ANELLO SORMONTABILE STAMPATO E COLORATO
	PAVIMENTAZIONE IN ASFALTO SU CARREGGIATA ESISTENTE
	PAVIMENTAZIONE IN ASFALTO S.M.A. SU CARREGGIATA DI PROGETTO
	PAVIMENTAZIONE IN ASFALTO SU MARCIAPIEDI E PISTA CICLABILE ESISTENTI
	PAVIMENTAZIONE IN ASFALTO SU PISTA CICLABILE DI PROGETTO
	SEGNALETICA ORIZZONTALE ESISTENTE E DI PROGETTO
	CADITOIA SIFONATA DI PROGETTO
	PALO ENEL ESISTENTE
	PALO ENEL DI PROGETTO
	LINEA AEREA ENEL ESISTENTE
	LINEA AEREA ENEL DI PROGETTO
	PALO ED ARMATURA PUBBLICA ILLUMINAZIONE DI PROGETTO
	SARACINESCA ACQUEDOTTO
	POZZETTO ACQUEDOTTO
	CONTATTORE ACQUEDOTTO
	POZZETTO GIRO RETE FOGNARIA ACQUE NERE
	POZZETTO DI RACCORDO RETE FOGNARIA ACQUE NERE
	POZZETTO ENEL
	CADITOIA ESISTENTE
	POZZETTO PUBBLICA ILLUMINAZIONE
	PUNTO LUCE PUBBLICA ILLUMINAZIONE
	POZZETTO GENERICI
	PASSO CARRAIO
	LIMITE D'INTERVENTO DI PROGETTO

LEGENDA




COMUNE DI
MASERA' DI PADOVA
Provincia di Padova

REALIZZAZIONE NUOVA ROTATORIA
LUNGO LA S.P. N. 30 VIA
CASALSERUGO ALL'INTERSEZIONE
CON VIA RISORGIMENTO IN
LOCALITA' BERTIPAGLIA

PROGETTO DEFINITIVO

ALLEGATO/AVVIA C.7	DESCRIZIONE PLANIMETRIA LINEA AEREA ENEL	
NOME FILE Elaborato "C.7".dwg	APPROVATO CON G.C. n° ____ del __/__/202__	SCALA 1:200
DATA Settembre 2021	AGGIORNAMENTO	
RESPONSABILE DEL PROCEDIMENTO SETTORE LAVORI PUBBLICI Arch. Bertocco Ilenia	ENTI	
TIMBRO E FIRMA	PROGETTAZIONE Ingegnere Andrea Breda	ING. ANDREA BREDA Via Caselle 57/a - Cap. 35020 - Sant'Angelo di Piove di Sacco - PD Tel. 3491450694 - email: breda_andrea@libero.it

QUESTO DOCUMENTO NON POTRA' ESSERE COPIATO, RIPRODOTTO O ALTAMENTE PUBBLICATO IN TUTTO O IN PARTE SENZA IL CONSENSO DEL PROGETTISTA (pag. 22.4.41 n. 630)

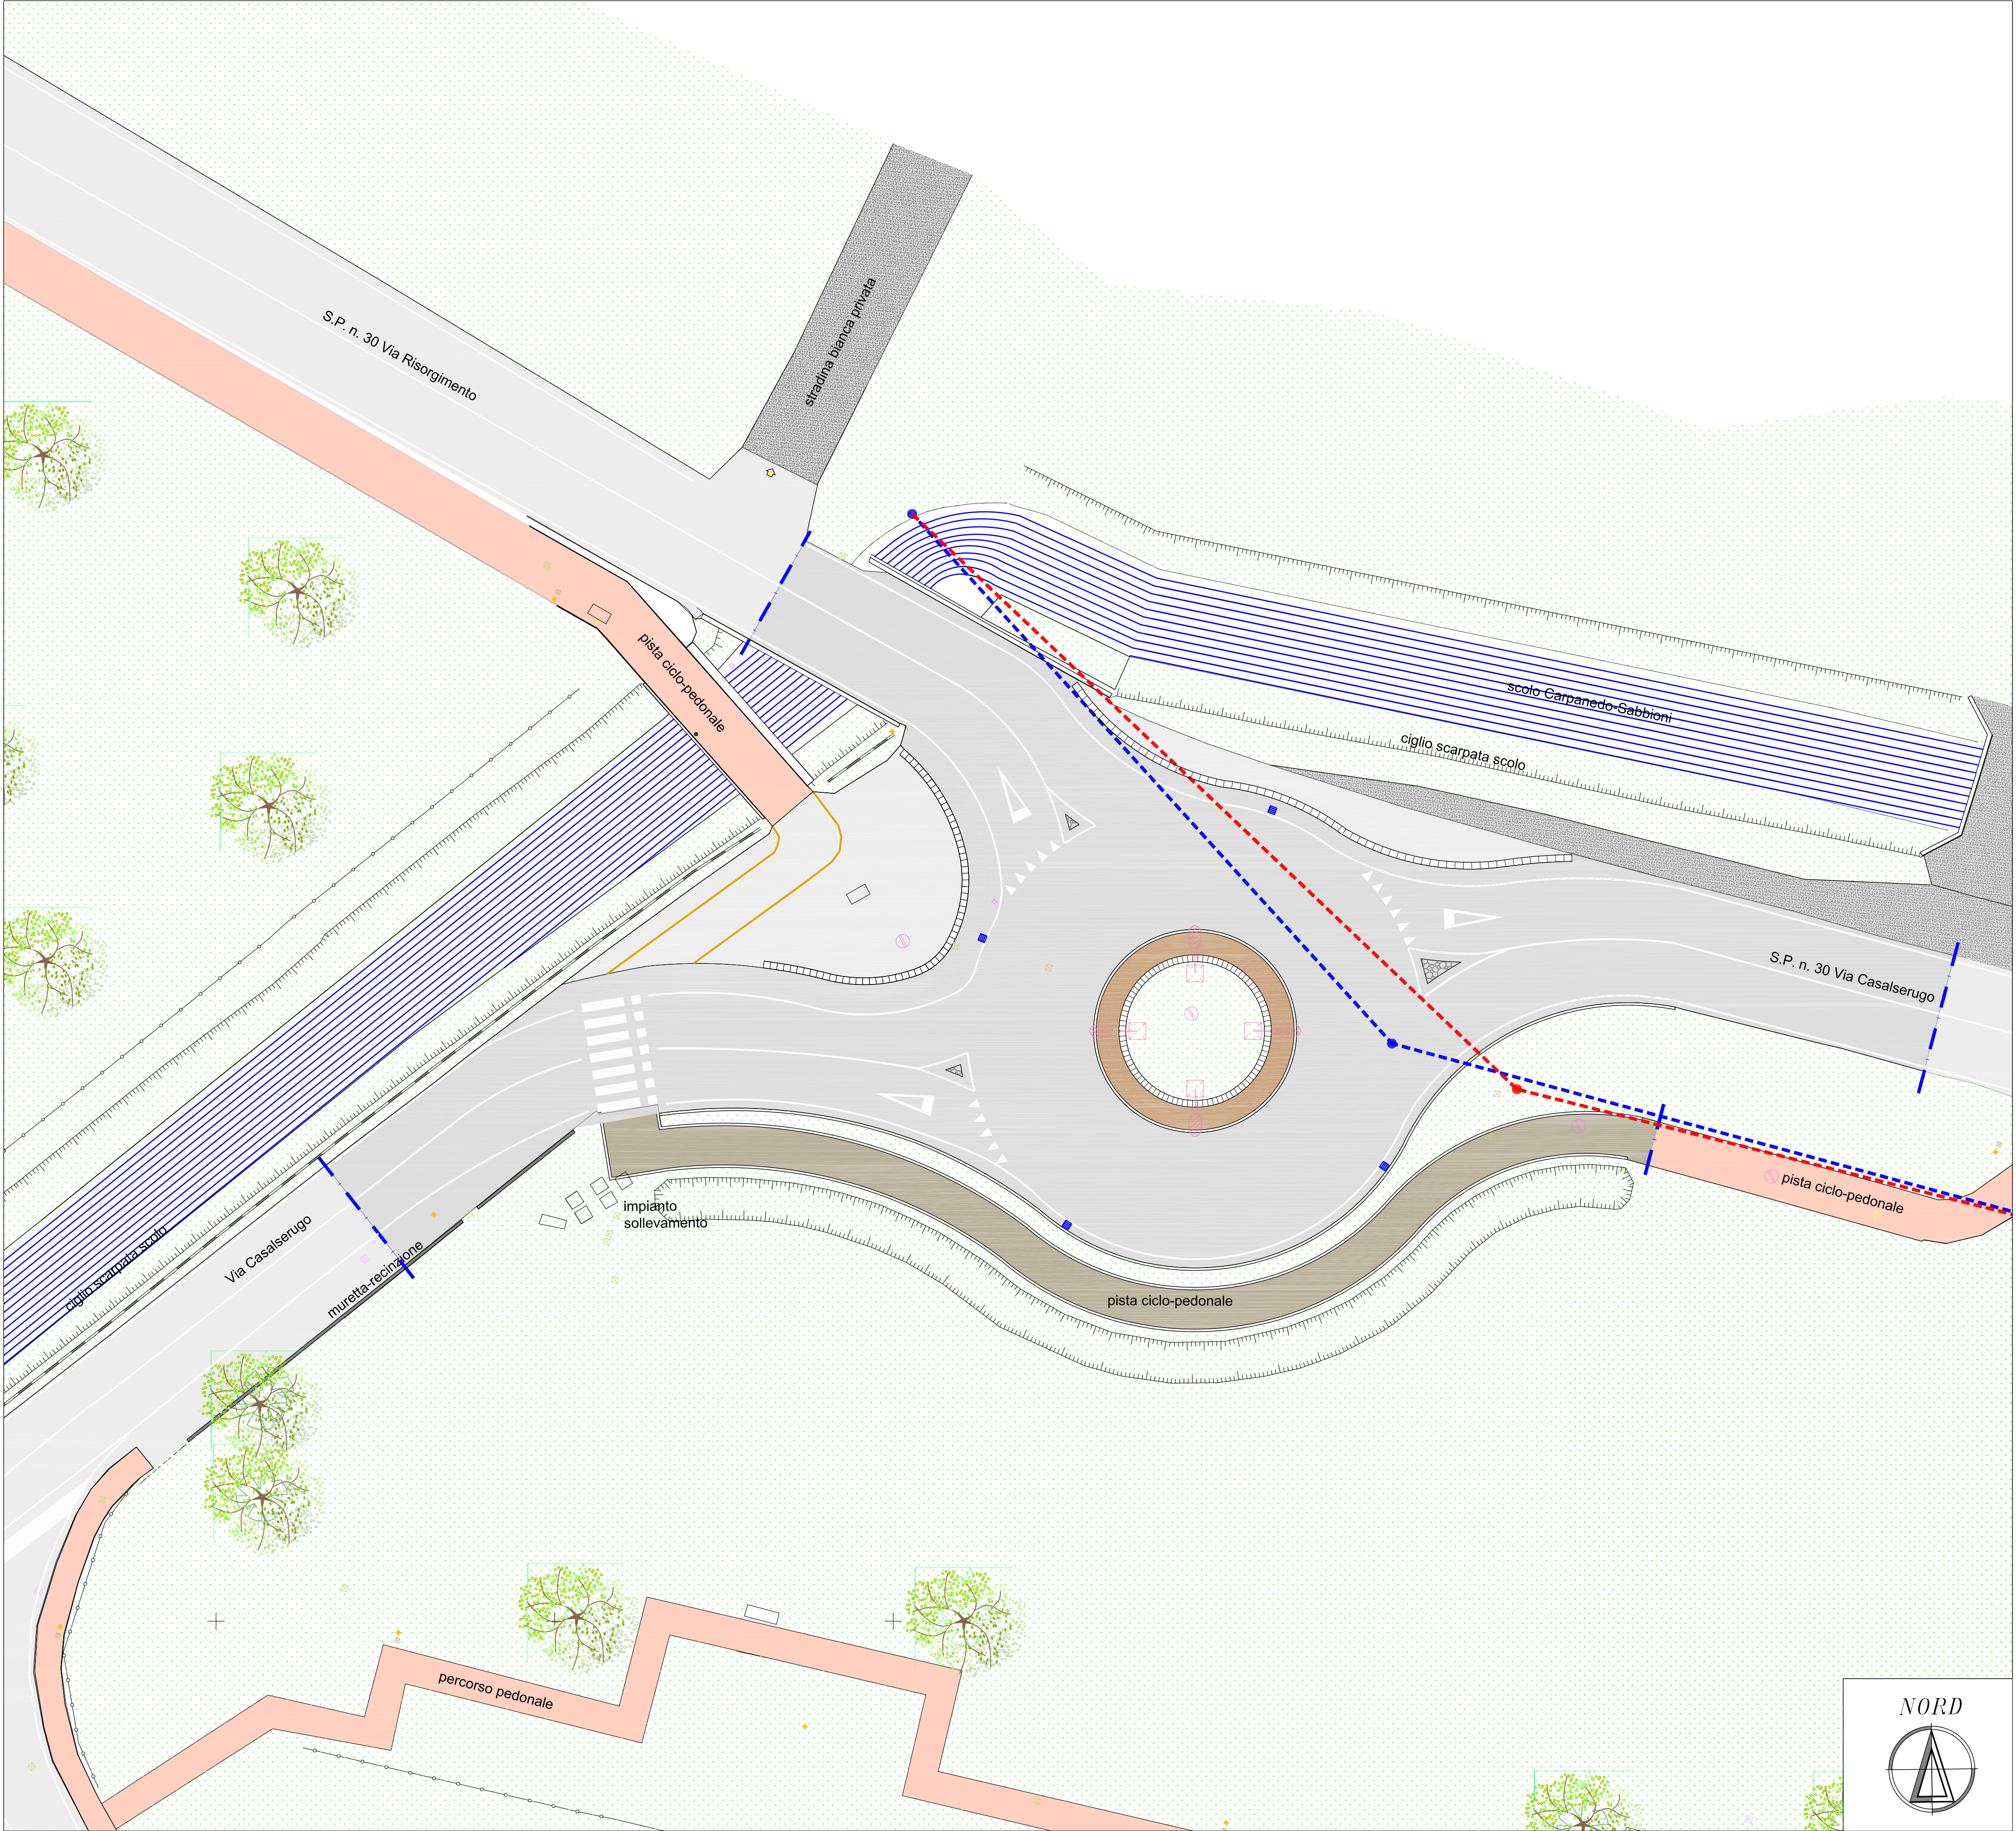

PLANIMETRIA LINEA AEREA ENEL - scala 1:200