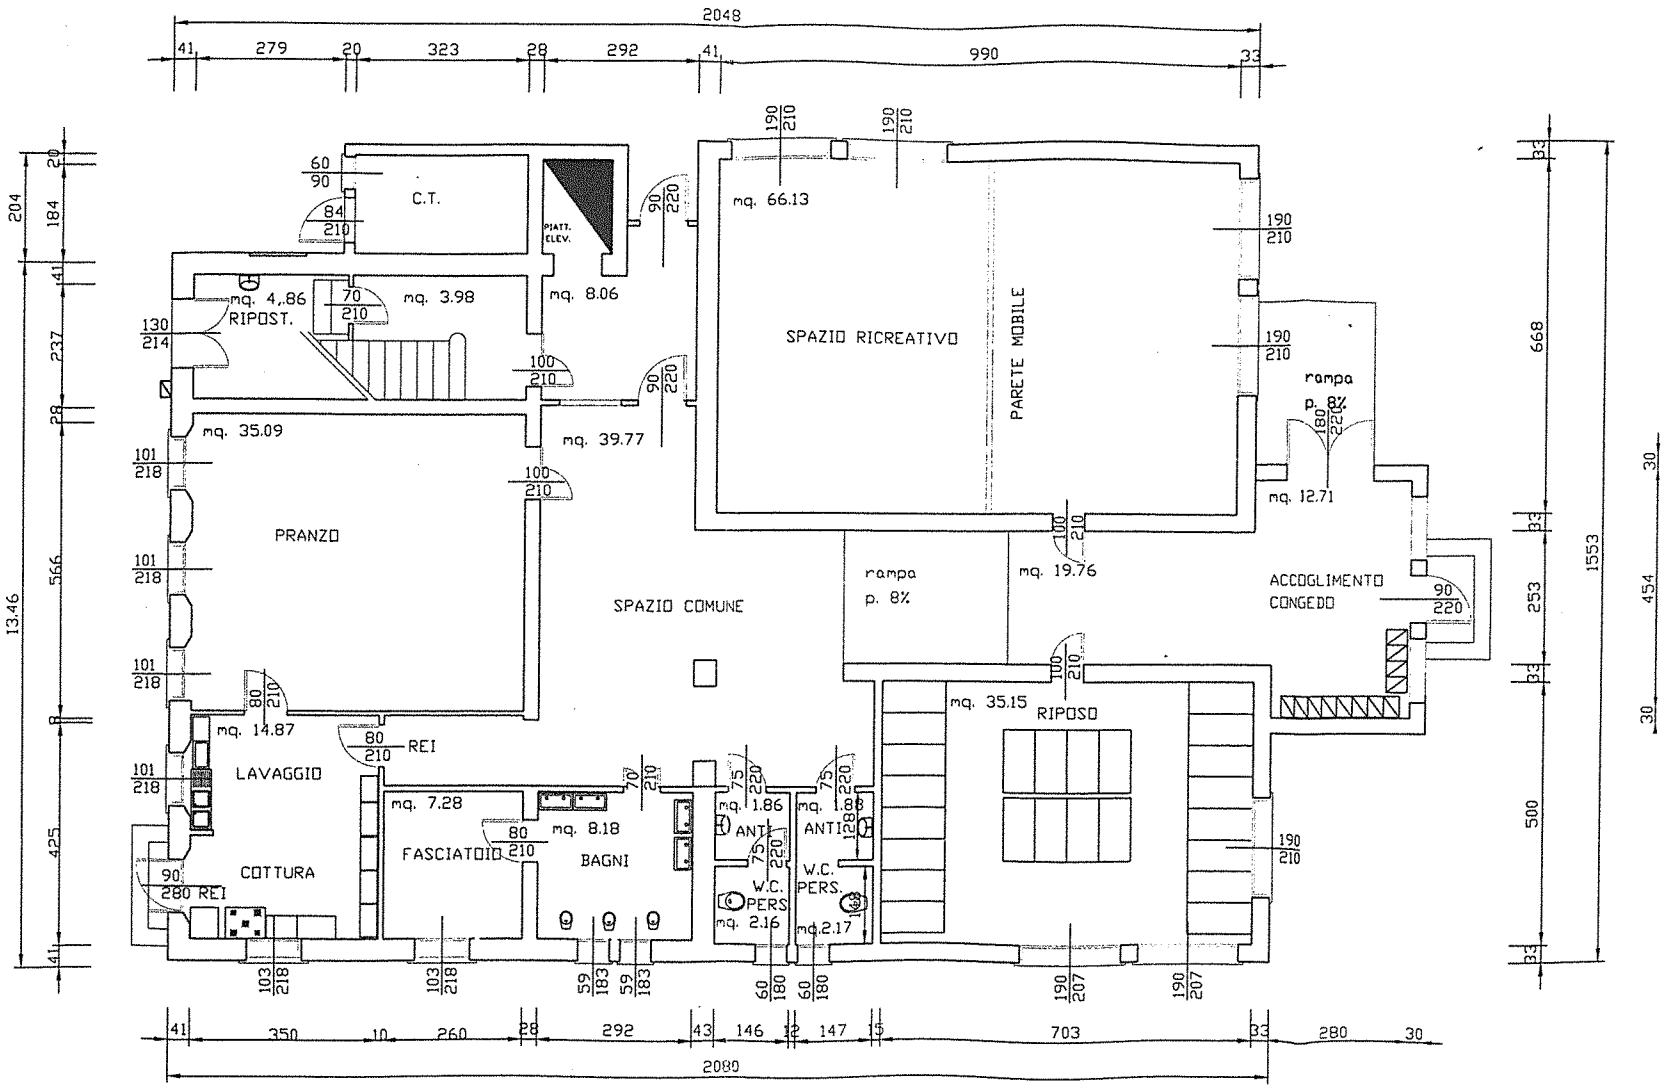


PIANTA PIANO TERRA

DIC 2006

P. DEFINITIVO APPROVATO
CON DGC 201 DEL 20/12/06

DIC. 2006
P. DEFINITIVO APPROVATO
CON DGC 201 DEL 20/12/06

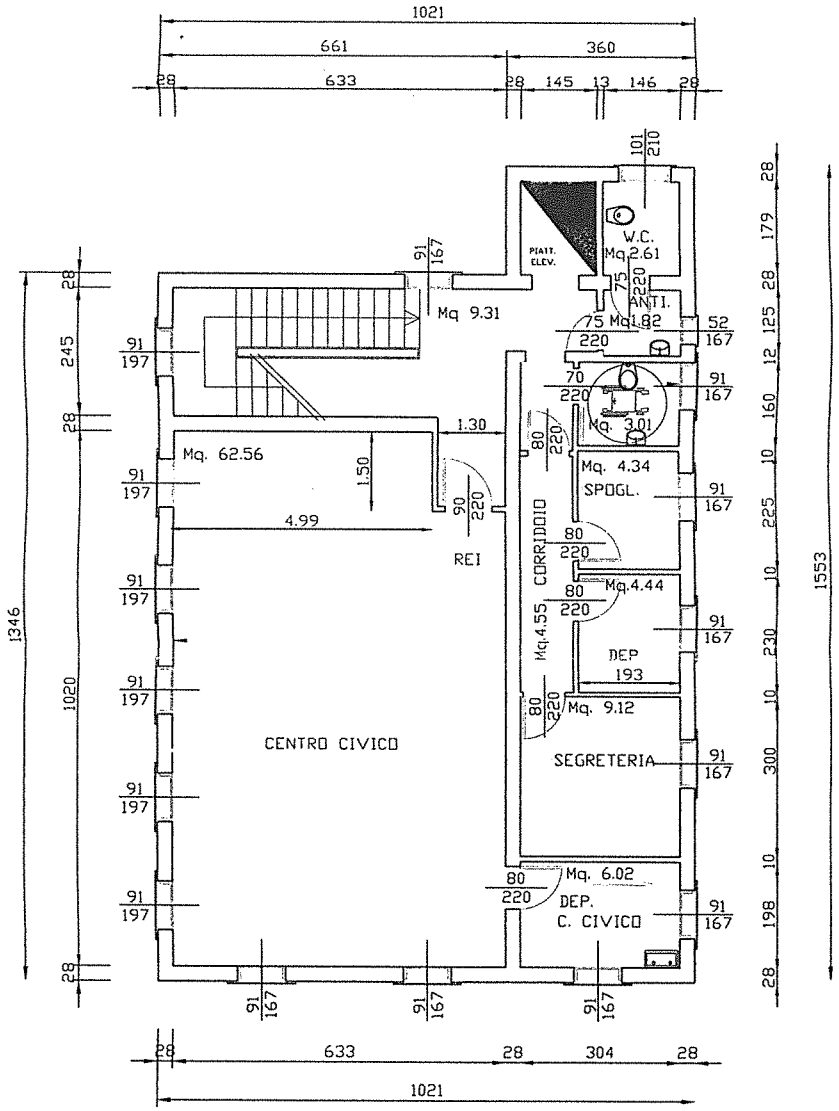


PIANTA PIANO PRIMO